
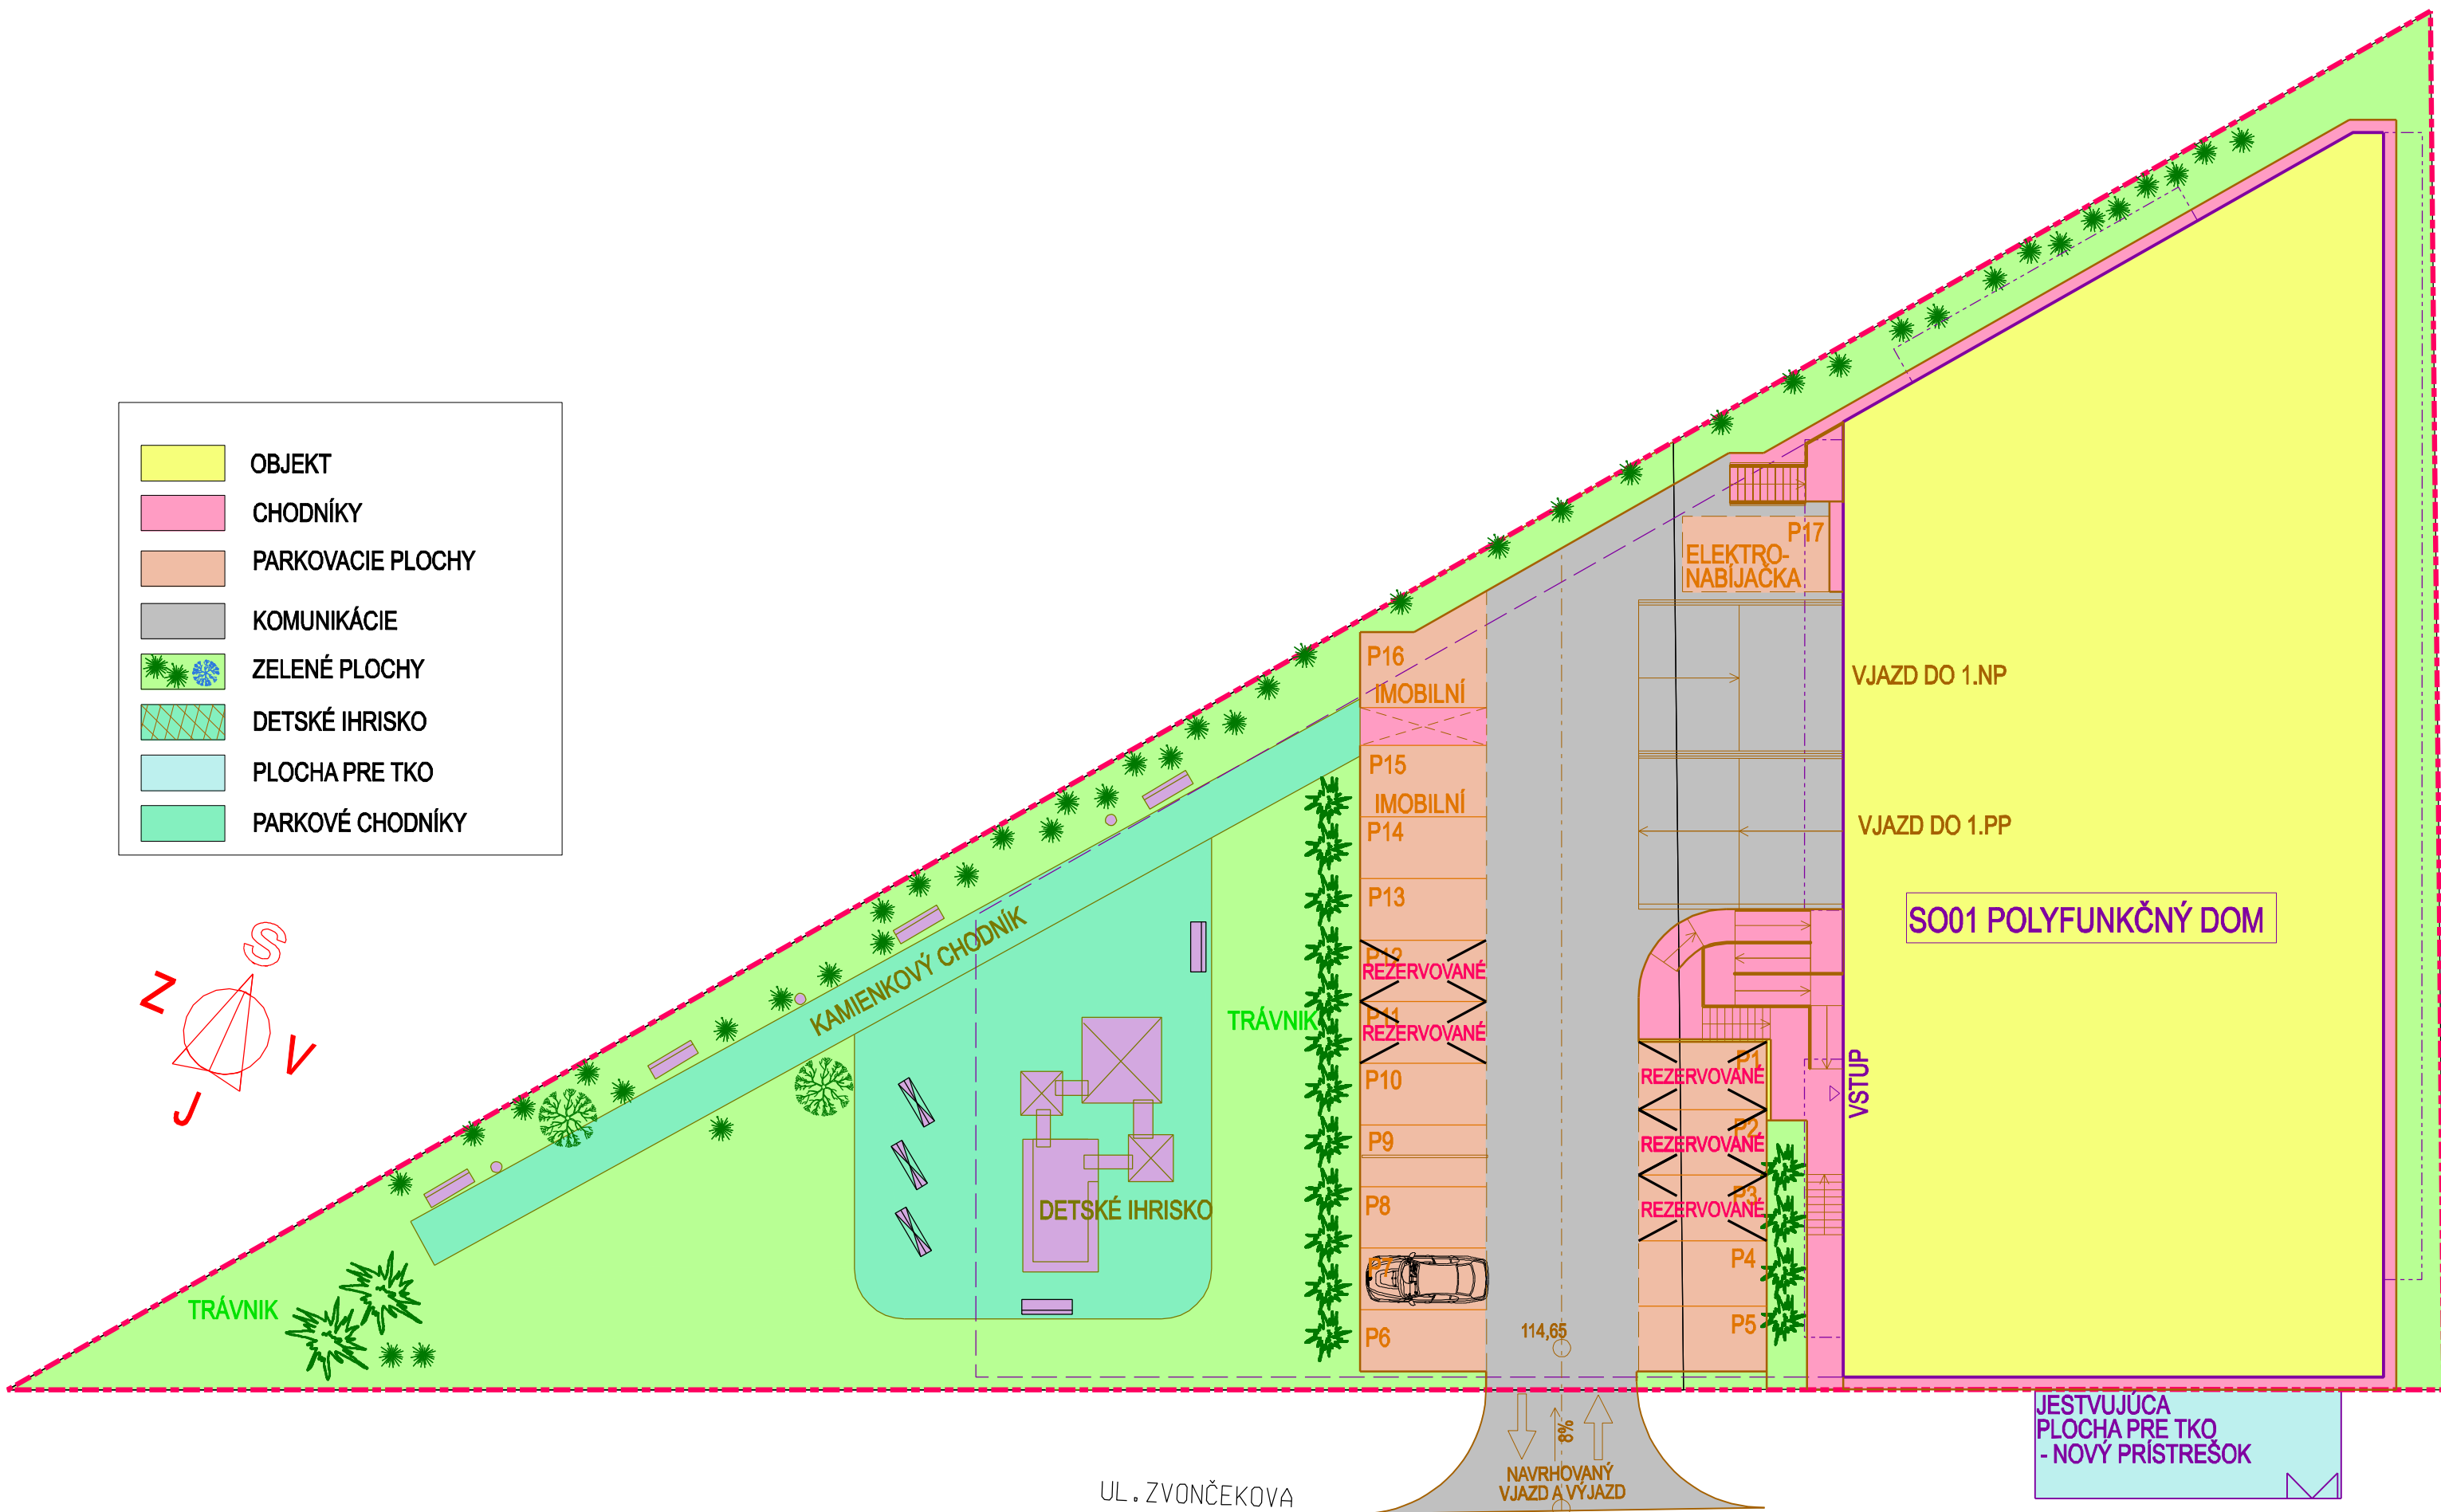


- OBJEKT
- CHODNÍKY
- PARKOVACIE PLOCHY
- KOMUNIKÁCIE
- ZELENE PLOCHY
- DETSKÉ IHRISKO
- PLOCHA PRE TKO
- PARKOVÉ CHODNÍKY

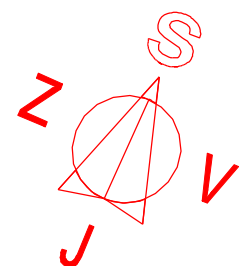

UL. ZVONČEKOVA

114,65
8%
NAVROVANÝ
VJAZD A VÝJAZD

JESTVUJÚCA
PLOCHA PRE TKO
- NOVÝ PRÍSTREŠOK