


1.


1.NP

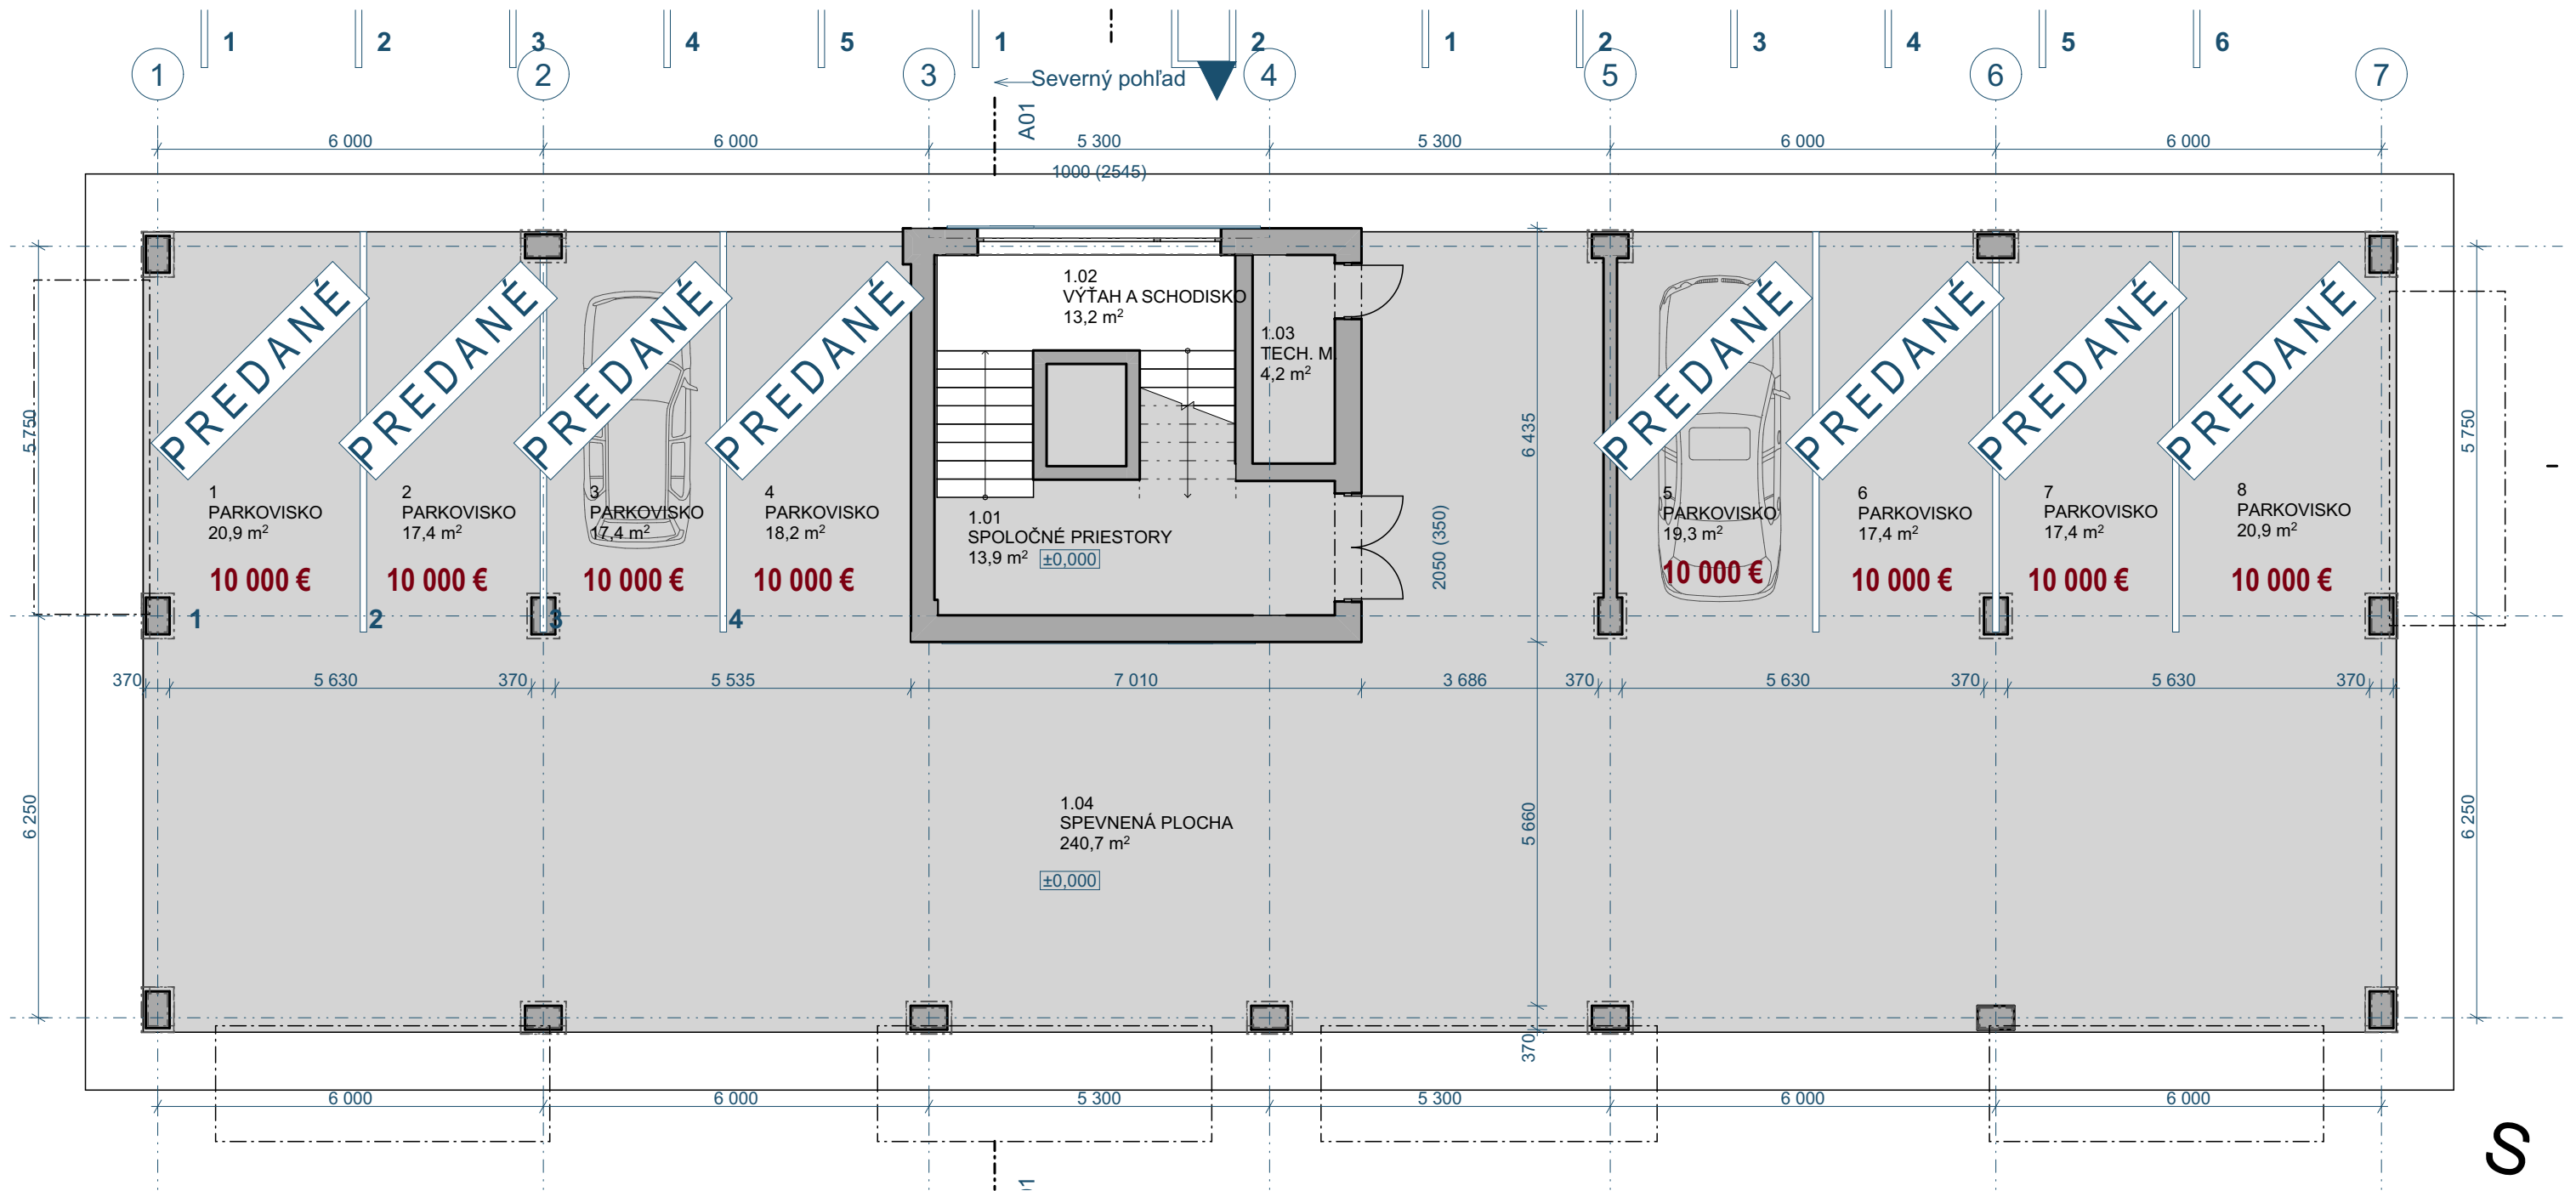

Podlažie:
1.NP

Mierka:
1:100

Legenda:
Realizuje developer
Realizuje klient
Nie je súčasťou holobytu

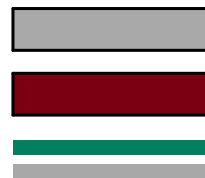

Ing. Slavomir Kelemen



Bývanie vyššieho štandardu

uniko s.r.o.

PROJEKTOVÁ A DODÁVATEĽSKÁ ČINNOSŤ
PARTIZÁNSKA 6093/12A, 071 01 MICHALOVCE

S

Skutočné rozmery a plochy jednotlivých miestností sa môžu líšiť od týchto podkladov a vykazovať odchýlky max ± 5%. Developer si vyhradzuje právo na zmeny. Byt sa predáva ako holobyt. Zariadenie predmetov, kuchynská zostava, skrine a nábytok (na výkrese zelenou a svetlo sivou farbou) nie sú súčasťou holobytu. V prílohe č.3 k zmluve o budúcej zmluve sa nachádza popis vybavenia holobytu.*Cena nájmu apartmánov je s DPH a nezahŕňa ceny energií. Možnosť prenájmu parkovacieho státi za 30 €/mes s DPH.