

PÔDORYS 6.NP - 1:100

BYT 6F 2-IZBOVÝ		
BYT	BALKÓN	ŠPAJZ
6F	F 6.05	F 6.06
58,08 m ²	11,09 m ²	2,57 m ²
Plocha spolu 71,74 m ²		
CENA 140 999 €		

BYT 6G 2-IZBOVÝ		
BYT	BALKÓN	ŠPAJZ
6G	G 6.05	G 6.06
49,76 m ²	10,97 m ²	3,32 m ²
Plocha spolu 64,05 m ²		
CENA 125 999 €		

BYT 6H 2-IZBOVÝ		
BYT	BALKÓN	ŠPAJZ
6H	H 6.05	H 6.06
49,76 m ²	11,00 m ²	3,32 m ²
Plocha spolu 64,08 m ²		
CENA 125 999 €		

BYT 6E 2-IZBOVÝ		
BYT	BALKÓN	ŠPAJZ
6E	E 6.05	E 6.06
47,93 m ²	7,85 m ²	2,55 m ²
Plocha spolu 58,33 m ²		



BYT 6I 3-IZBOVÝ		
BYT	BALKÓN	ŠPAJZ
6I	I 6.08	I 6.09
77,77 m ²	14,74 m ²	4,84 m ²
Plocha spolu 97,35 m ²		
CENA 190 999 €		

BYT 6D 2-IZBOVÝ		
BYT	BALKÓN	ŠPAJZ
6D	D 6.05	D 6.06
56,82 m ²	16,55 m ²	2,55 m ²
Plocha spolu 75,92 m ²		
CENA 138 999 €		

BYT 6A 4-IZBOVÝ		
BYT	BALKÓN	ŠPAJZ
6A	A 6.08	A 6.09
83,78 m ²	25,09 m ²	4,61 m ²
Plocha spolu 113,48 m ²		
CENA 220 999 €		

BYT 6C 2-IZBOVÝ		
BYT	BALKÓN	ŠPAJZ
6C	C 6.05	C 6.06
47,92 m ²	10,50 m ²	3,14 m ²
Plocha spolu 61,56 m ²		
CENA 120 999 €		

BYT 6B 2-IZBOVÝ		
BYT	BALKÓN	ŠPAJZ
6B	B 6.05	B 6.06
47,92 m ²	10,43 m ²	3,14 m ²
Plocha spolu 61,49 m ²		

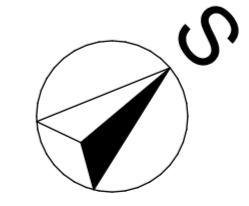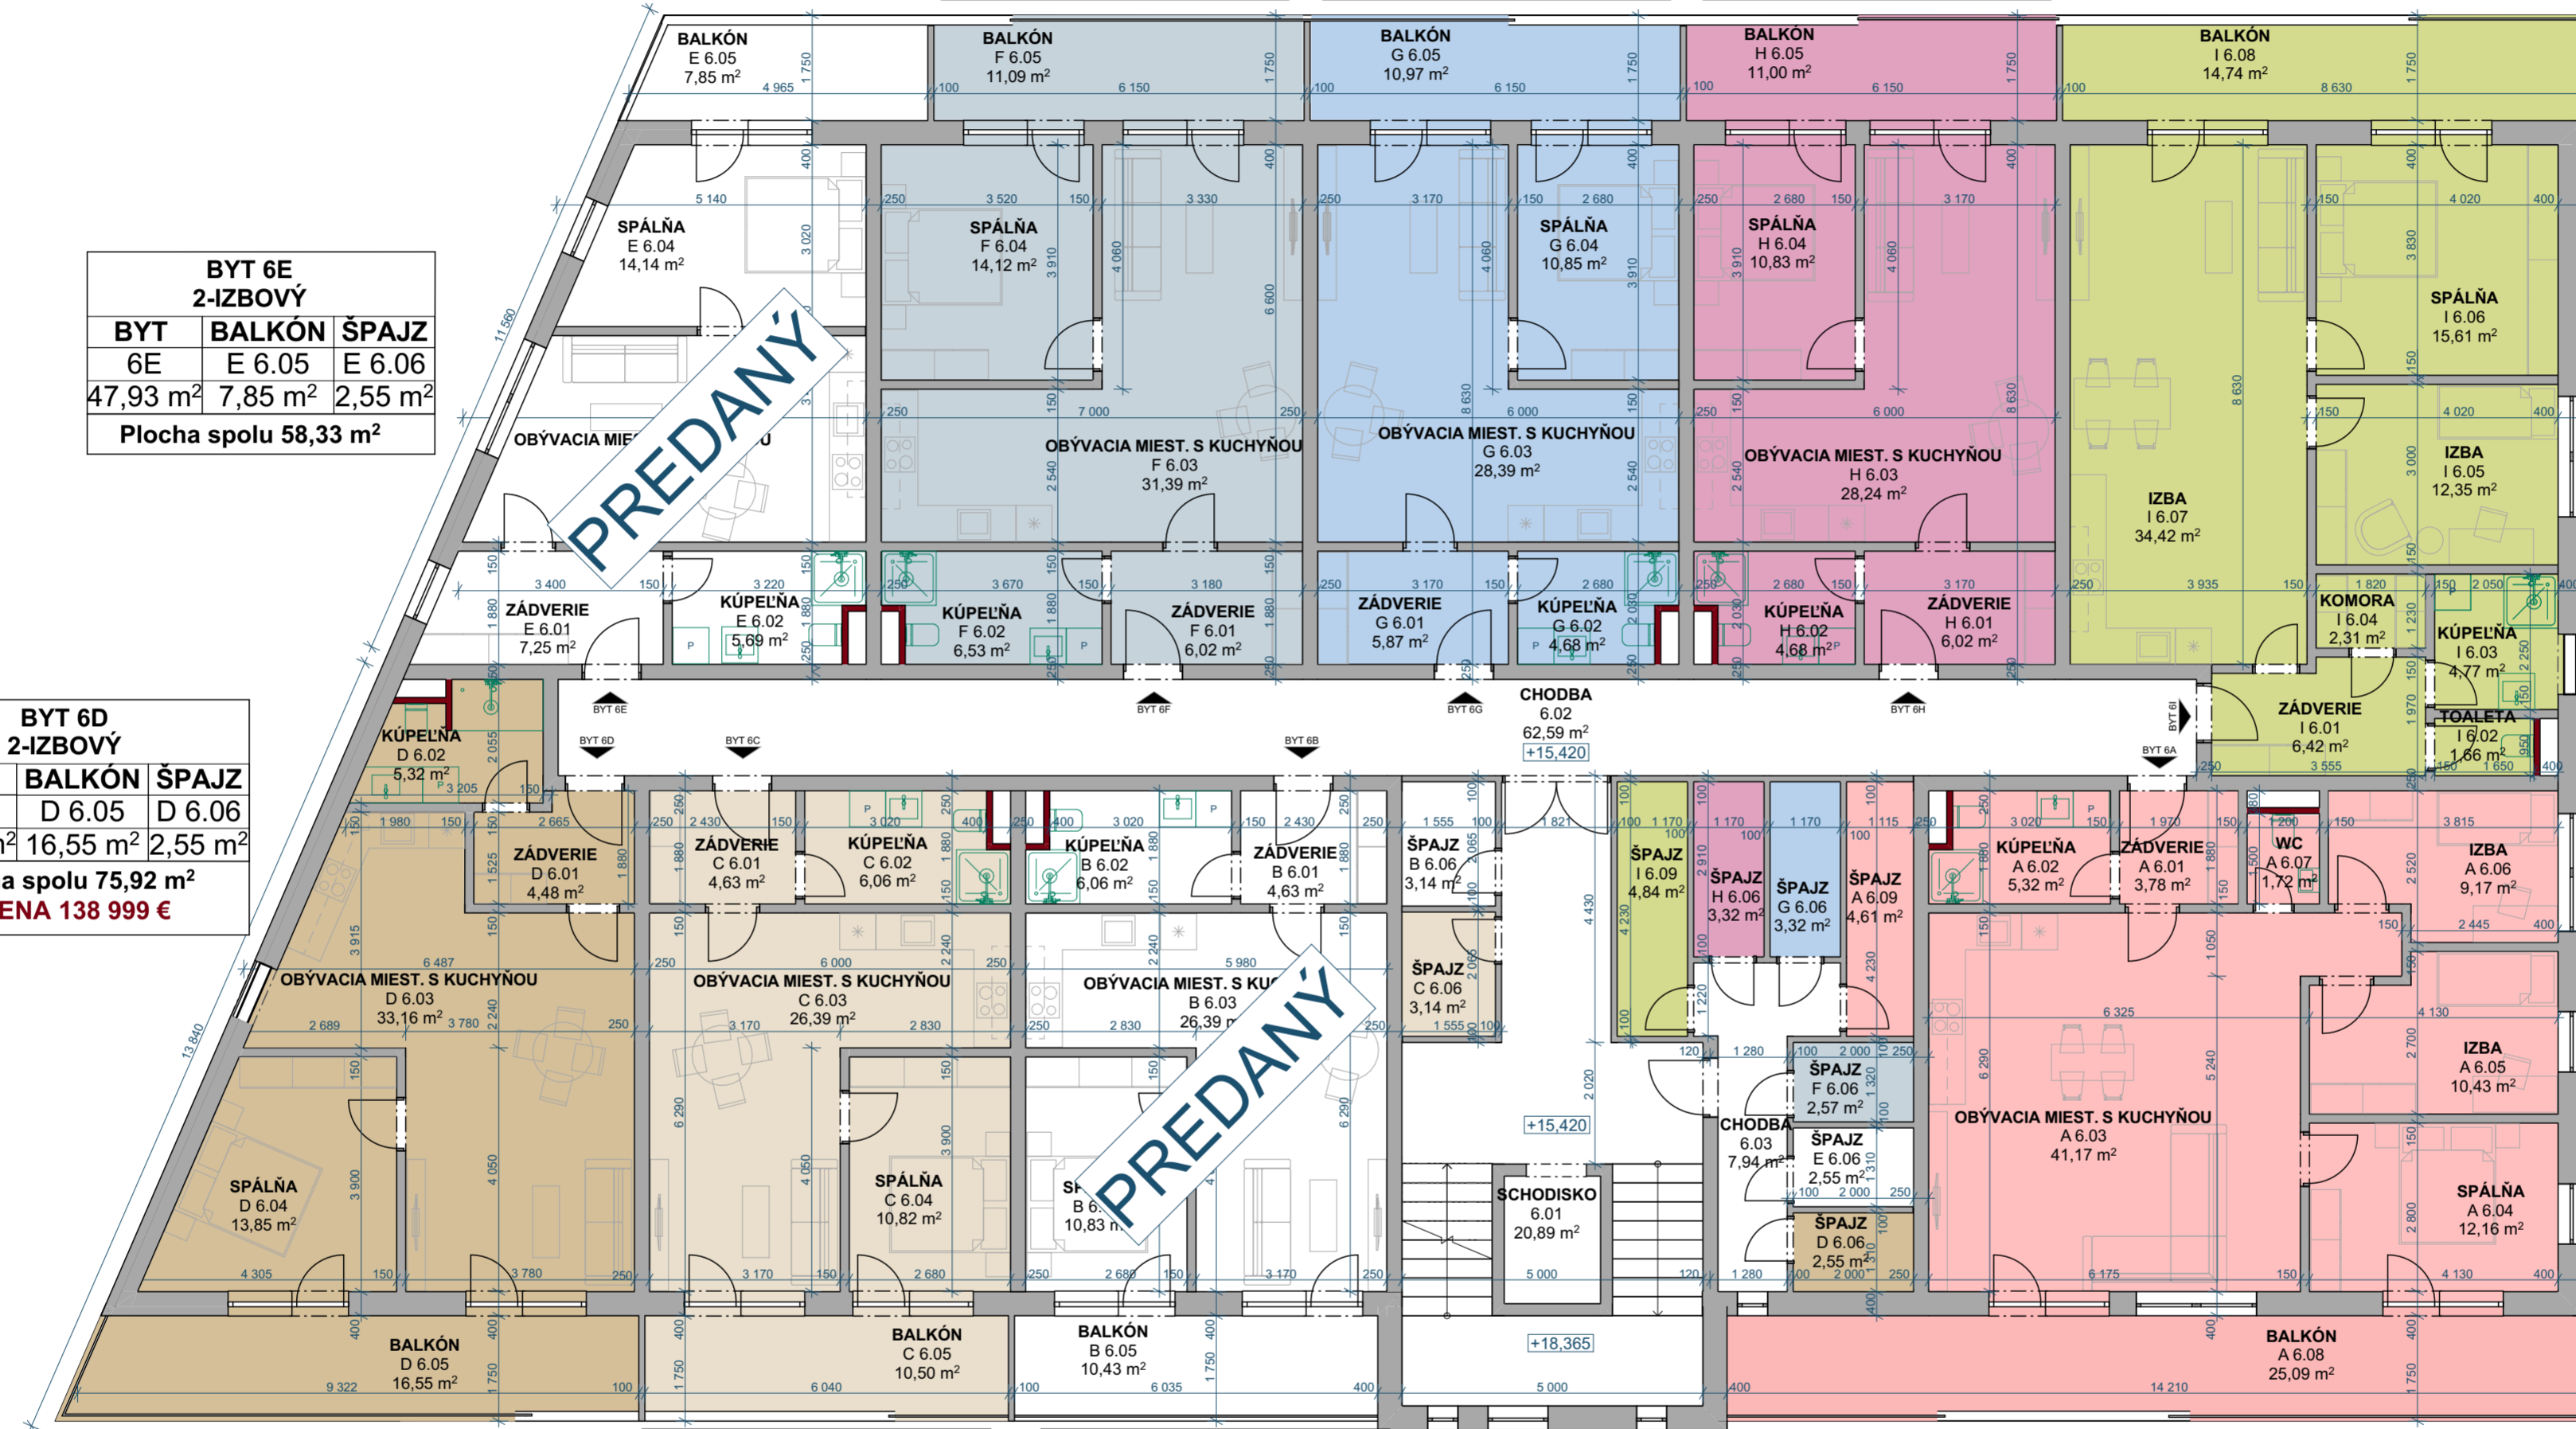

uniko s.r.o.

PROJEKTOVÁ A Dodávateľská Činnosť
PARTIZÁNSKA 6093/12A, 071 01 MICHALOVCE

PROJEKTANT: Bc. Bianca Kelemenová, Ing. Katarína Timková
 ZODP. PROJEKTANT: Ing. SLAVOMÍR KELEMEN
 MIESTO STAVBY: Michalovce, k.ú. Strážany, parc.č. C-KN 1699/14, 1699/46
 INVESTOR: GREEN SIDE SK, S.R.O., PARTIZÁNSKA 6093/12A, 071 01 MICHALOVCE

DÁTUM: 01/2026
 JEDNOTKY: mm
 FORMÁT: A2
 MIERKA: 1:100

AKCIA: POLYFUNKČNÝ OBJEKT GREENSIDE IX.,
 ul. Muškátová, Michalovce
 OBSAH: PÔDORYS 6.NP