


# POSLEDNÉ VOĽNÉ GARÁŽE

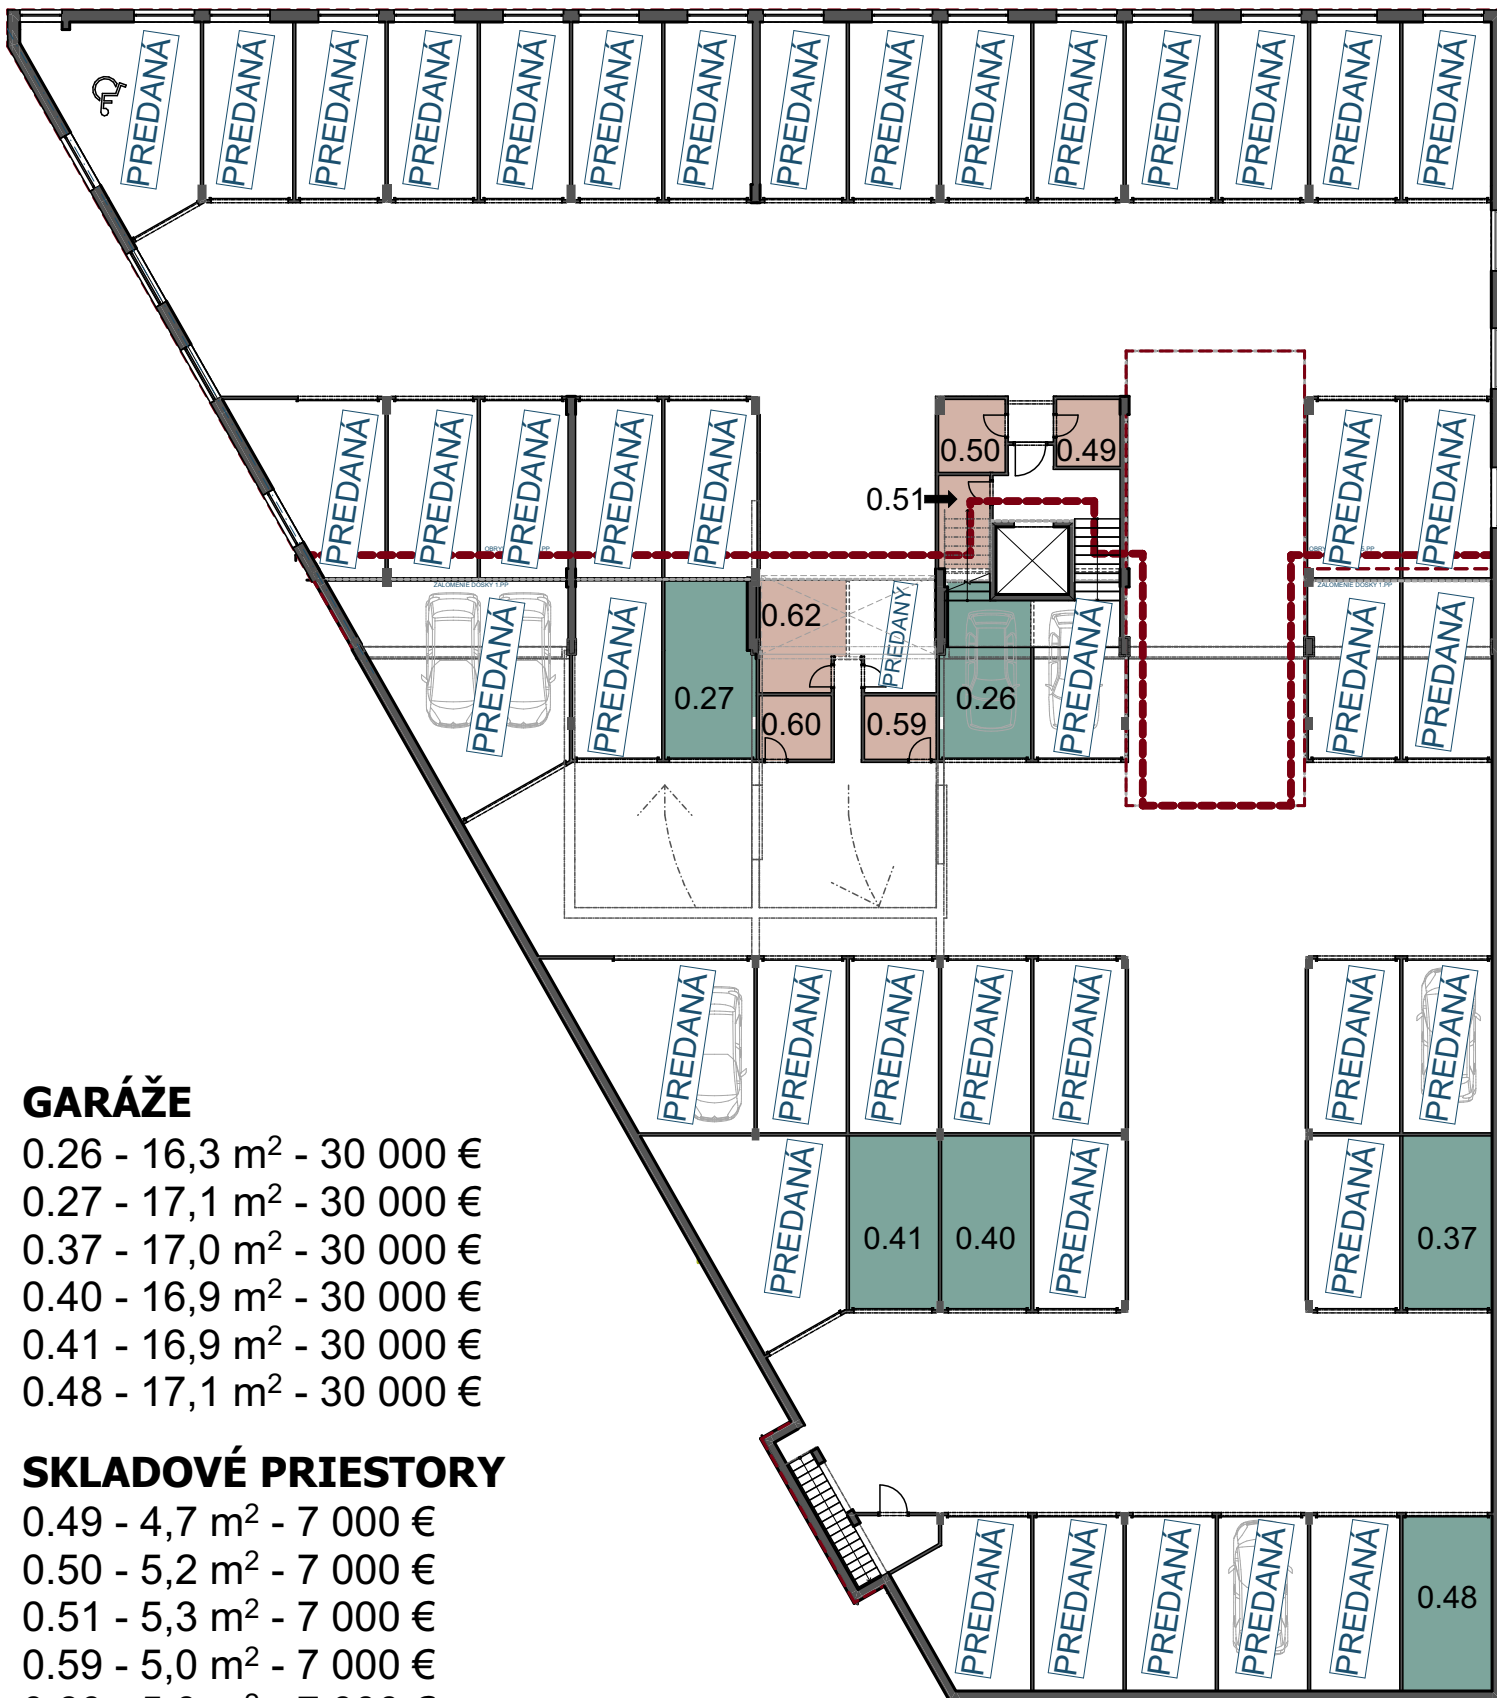

## GARÁŽE

- 0.26 - 16,3 m<sup>2</sup> - 30 000 €
- 0.27 - 17,1 m<sup>2</sup> - 30 000 €
- 0.37 - 17,0 m<sup>2</sup> - 30 000 €
- 0.40 - 16,9 m<sup>2</sup> - 30 000 €
- 0.41 - 16,9 m<sup>2</sup> - 30 000 €
- 0.48 - 17,1 m<sup>2</sup> - 30 000 €

## SKLADOVÉ PRIESTORY

- 0.49 - 4,7 m<sup>2</sup> - 7 000 €
- 0.50 - 5,2 m<sup>2</sup> - 7 000 €
- 0.51 - 5,3 m<sup>2</sup> - 7 000 €
- 0.59 - 5,0 m<sup>2</sup> - 7 000 €
- 0.60 - 5,0 m<sup>2</sup> - 7 000 €
- 0.62 - 10,0 m<sup>2</sup> - 8 500 €
- L 6.06 (6. podlažie) - 2,2 m<sup>2</sup> - 3 500€

kelemen@iskd.sk

0940 989 312, 0908 990 474

[www.greensidesk.sk](http://www.greensidesk.sk)

Podlažie:

1.PP

Ing. Slavomir Kelemen



**uniko** s.r.o.

PROJEKTOVÁ A DODÁVATEĽSKÁ ČINNOSŤ  
PARTIZÁNSKA 6093/12A, 071 01 MICHALOVCE

Orientácia

