
PÔDORYS 1.NP - 1:50

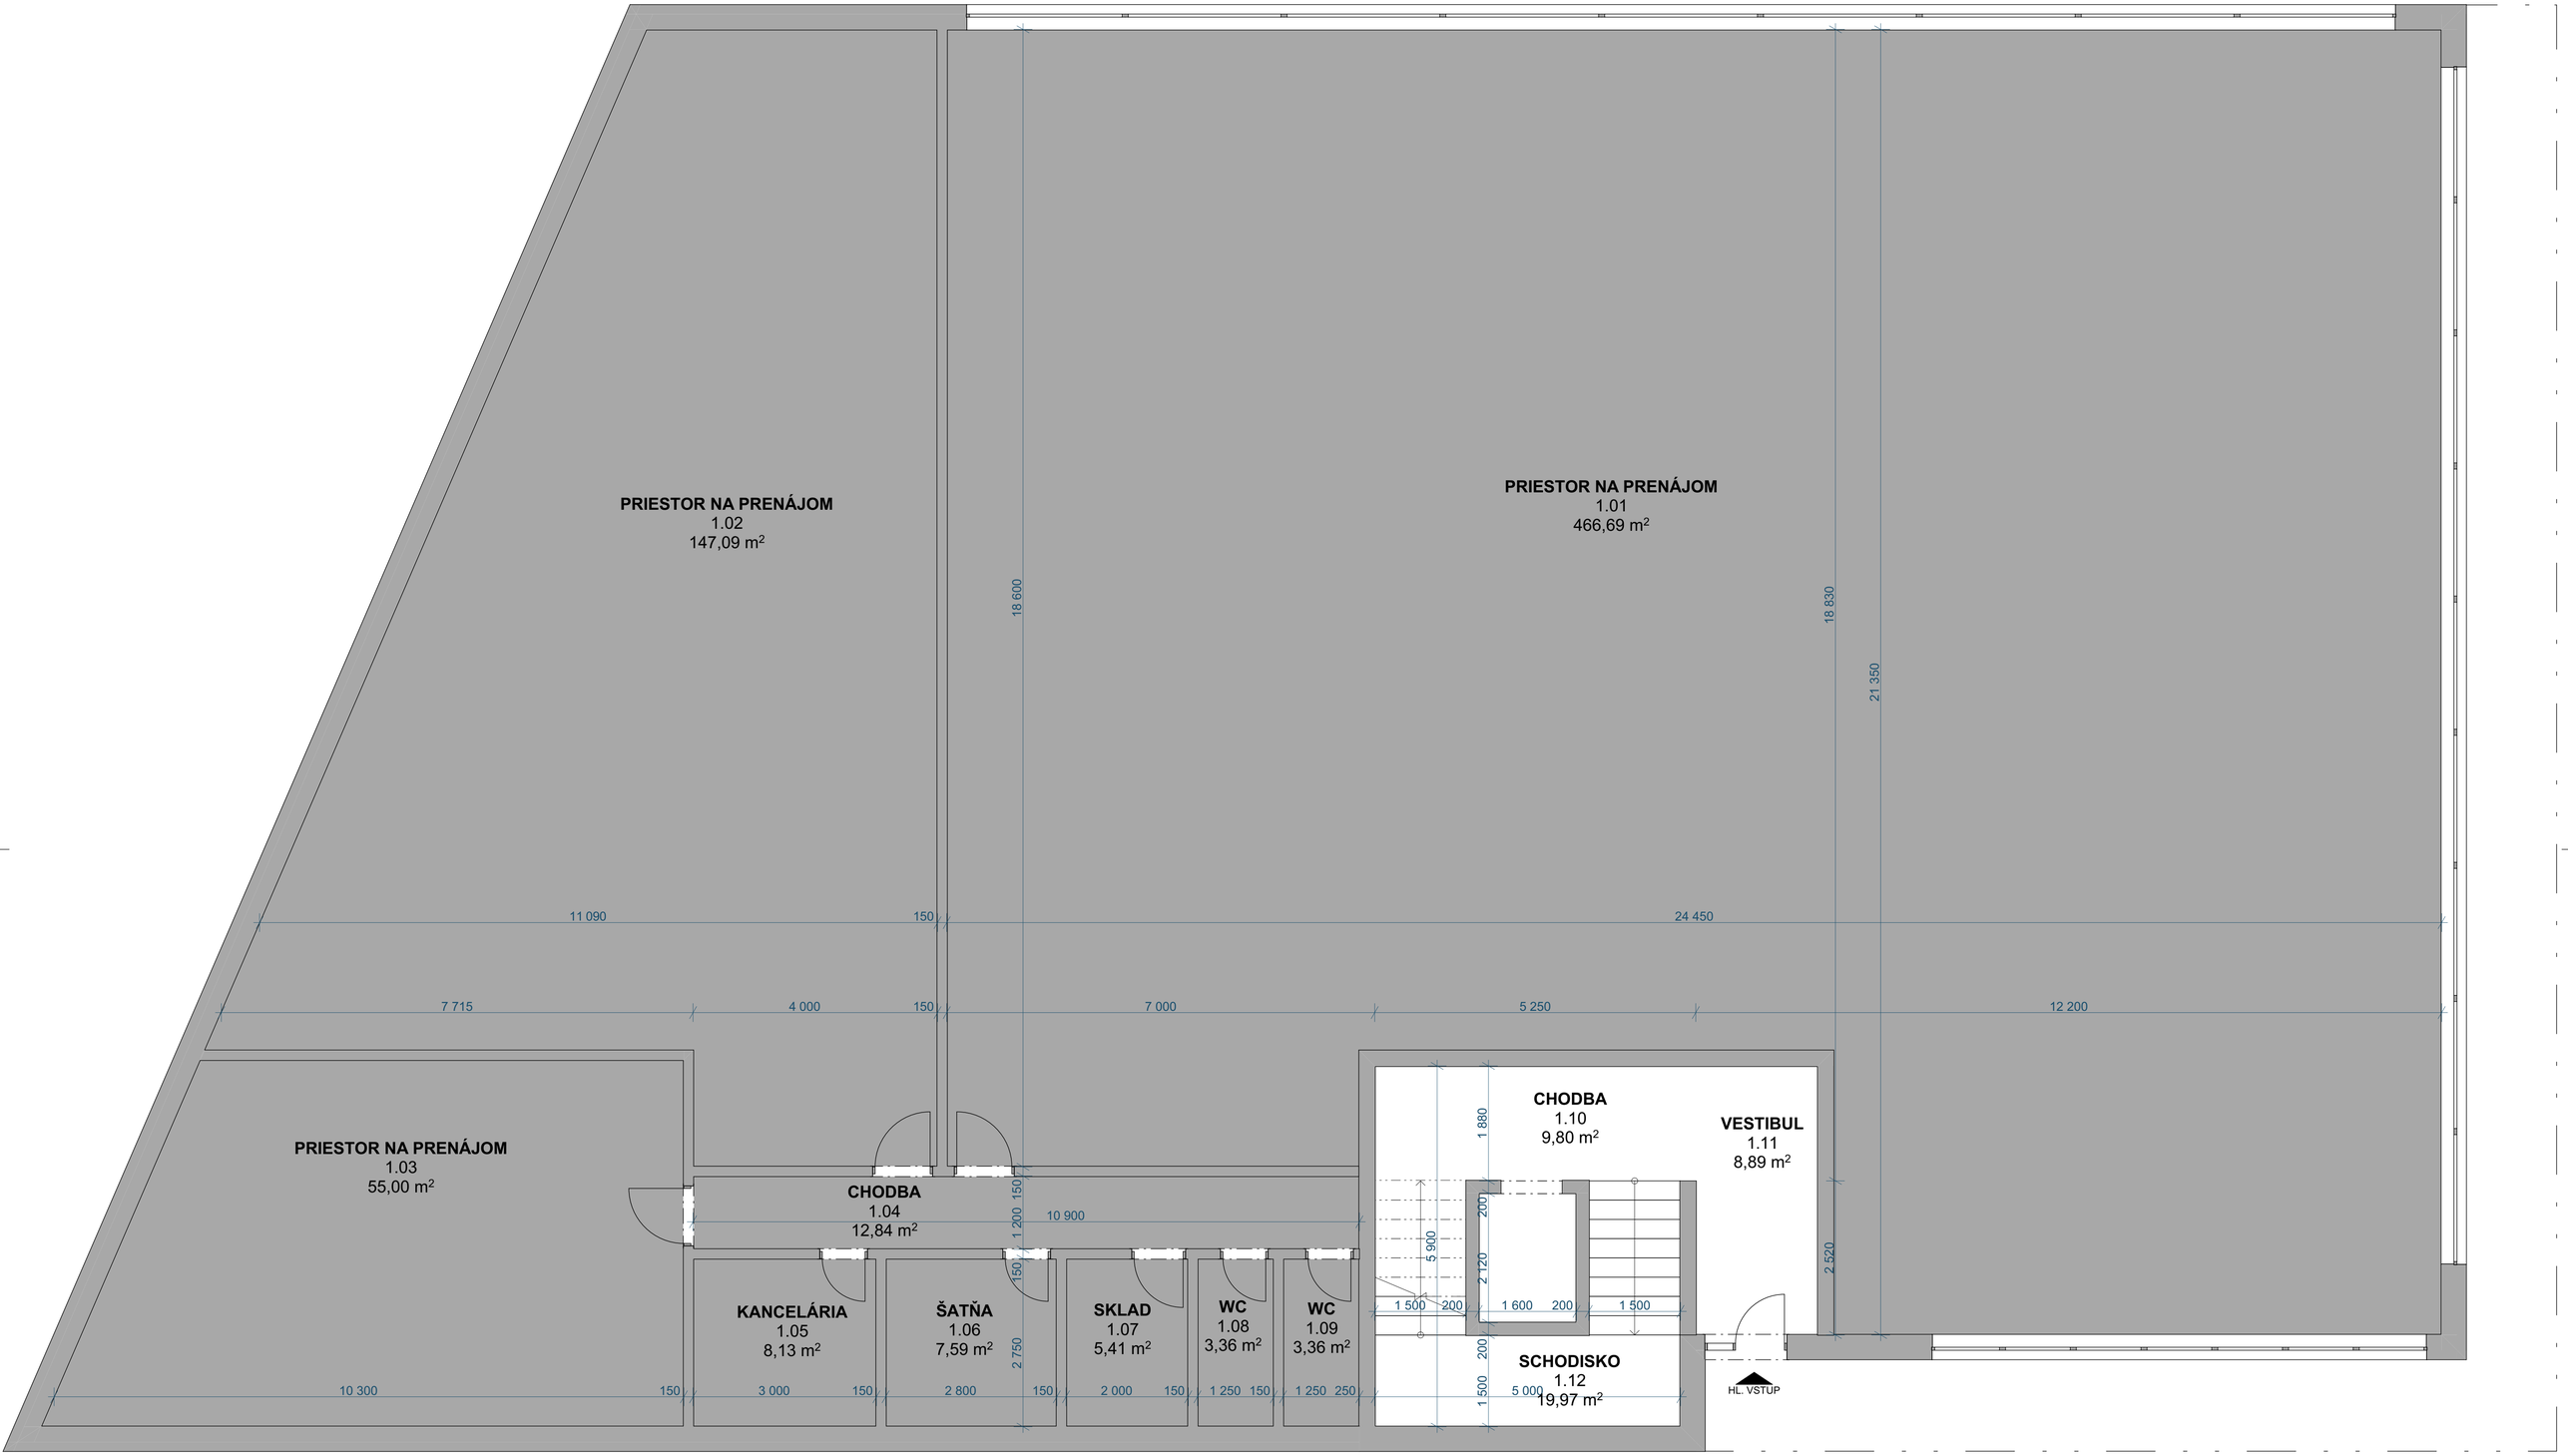

S

unikoS.r.o.

PROJEKTOVÁ A DODÁVATEĽSKÁ ČINNOSŤ
PARTIZÁNSKA 6093/12A, 071 01 MICHALOVCE

PROJEKTANT: Bianca Kelemenová
ZODP. PROJEKTANT: Ing. SLAVOMÍR KELEMEN
MIESTO STAVBY: Michalovce, k.ú. Strážany, parc.č. C-KN 1699/14, 1699/46
INVESTOR: GREEN SIDE SK, S.R.O., PARTIZÁNSKA 6093/12A, 071 01 MICHALOVCE

DÁTUM:	10/2025
JEDNOTKY:	mm
FORMÁT:	A1
MIERKA:	1:50

AKCIA: POLYFUNKČNÝ OBJEKT GREENSID III., ul. Muškátová, Michalovce
OBSAH: PÔDORYS 1.NP