
PÔDORYS 2.NP - 1:50

BYTOVÝ DOM "B"

BYTOVÝ DOM "A"

UL. MASARYKOVA

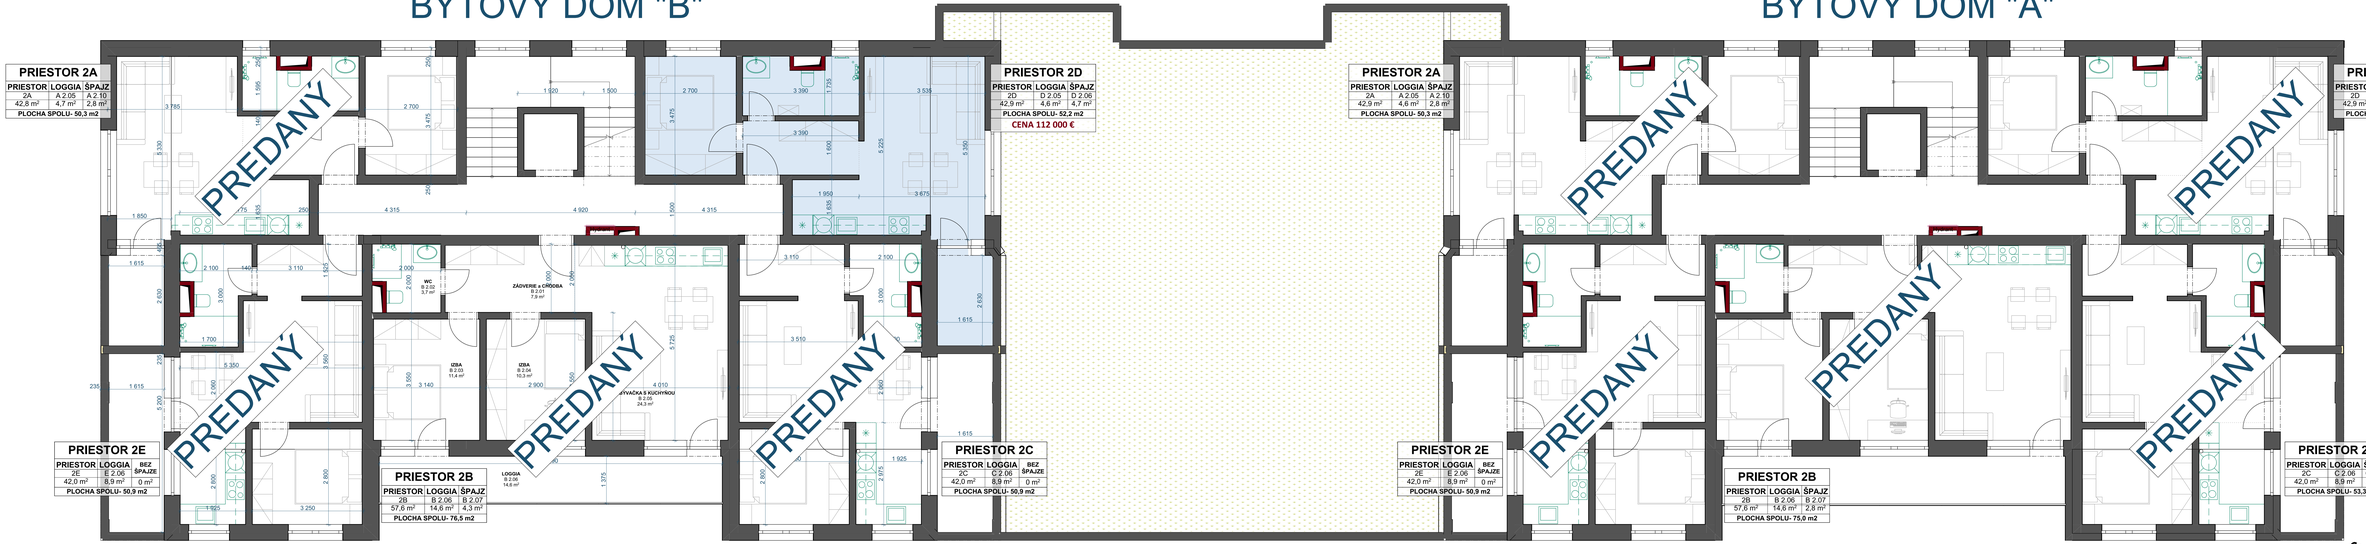

unika s.r.o.
PROJEKTOVÁ A DODÁVATEĽSKÁ ČINNOSŤ
PARTIZÁNSKA 6093/12A, 071 01 MICHALOVCE

PROJEKTOVÁ DOKUMENTÁCIA K NAMIETKY NEVRI. A VYLUČENÍM ELEKTRICKÝCH PRÍPOJOVACÍCH

PROJEKTANT: Ing. NORBERT VARJASSY
HIP a ZODP. PROJEKTANT: Ing. SLAVOMÍR KELEMEN
MIESTO STAVBY: Michalovce, ul. Masarykova, k. ú. Michalovce, p. č. 2532, 2533, 2534
INVESTOR: GREEN SIDE SK, s.r.o., Partizánska 6093/12A, 071 01, Michalovce

DÁTUM: 10/2026
JEDNOTKY: mm
FORMÁT: 1:50/A2/D
MIERKA: 1:50

AKCIA: GREENSIDE 7 MASARYK MICHALOVCE

OBSAH: PÔDORYS 2.NP