




Bývanie vyššieho štandardu

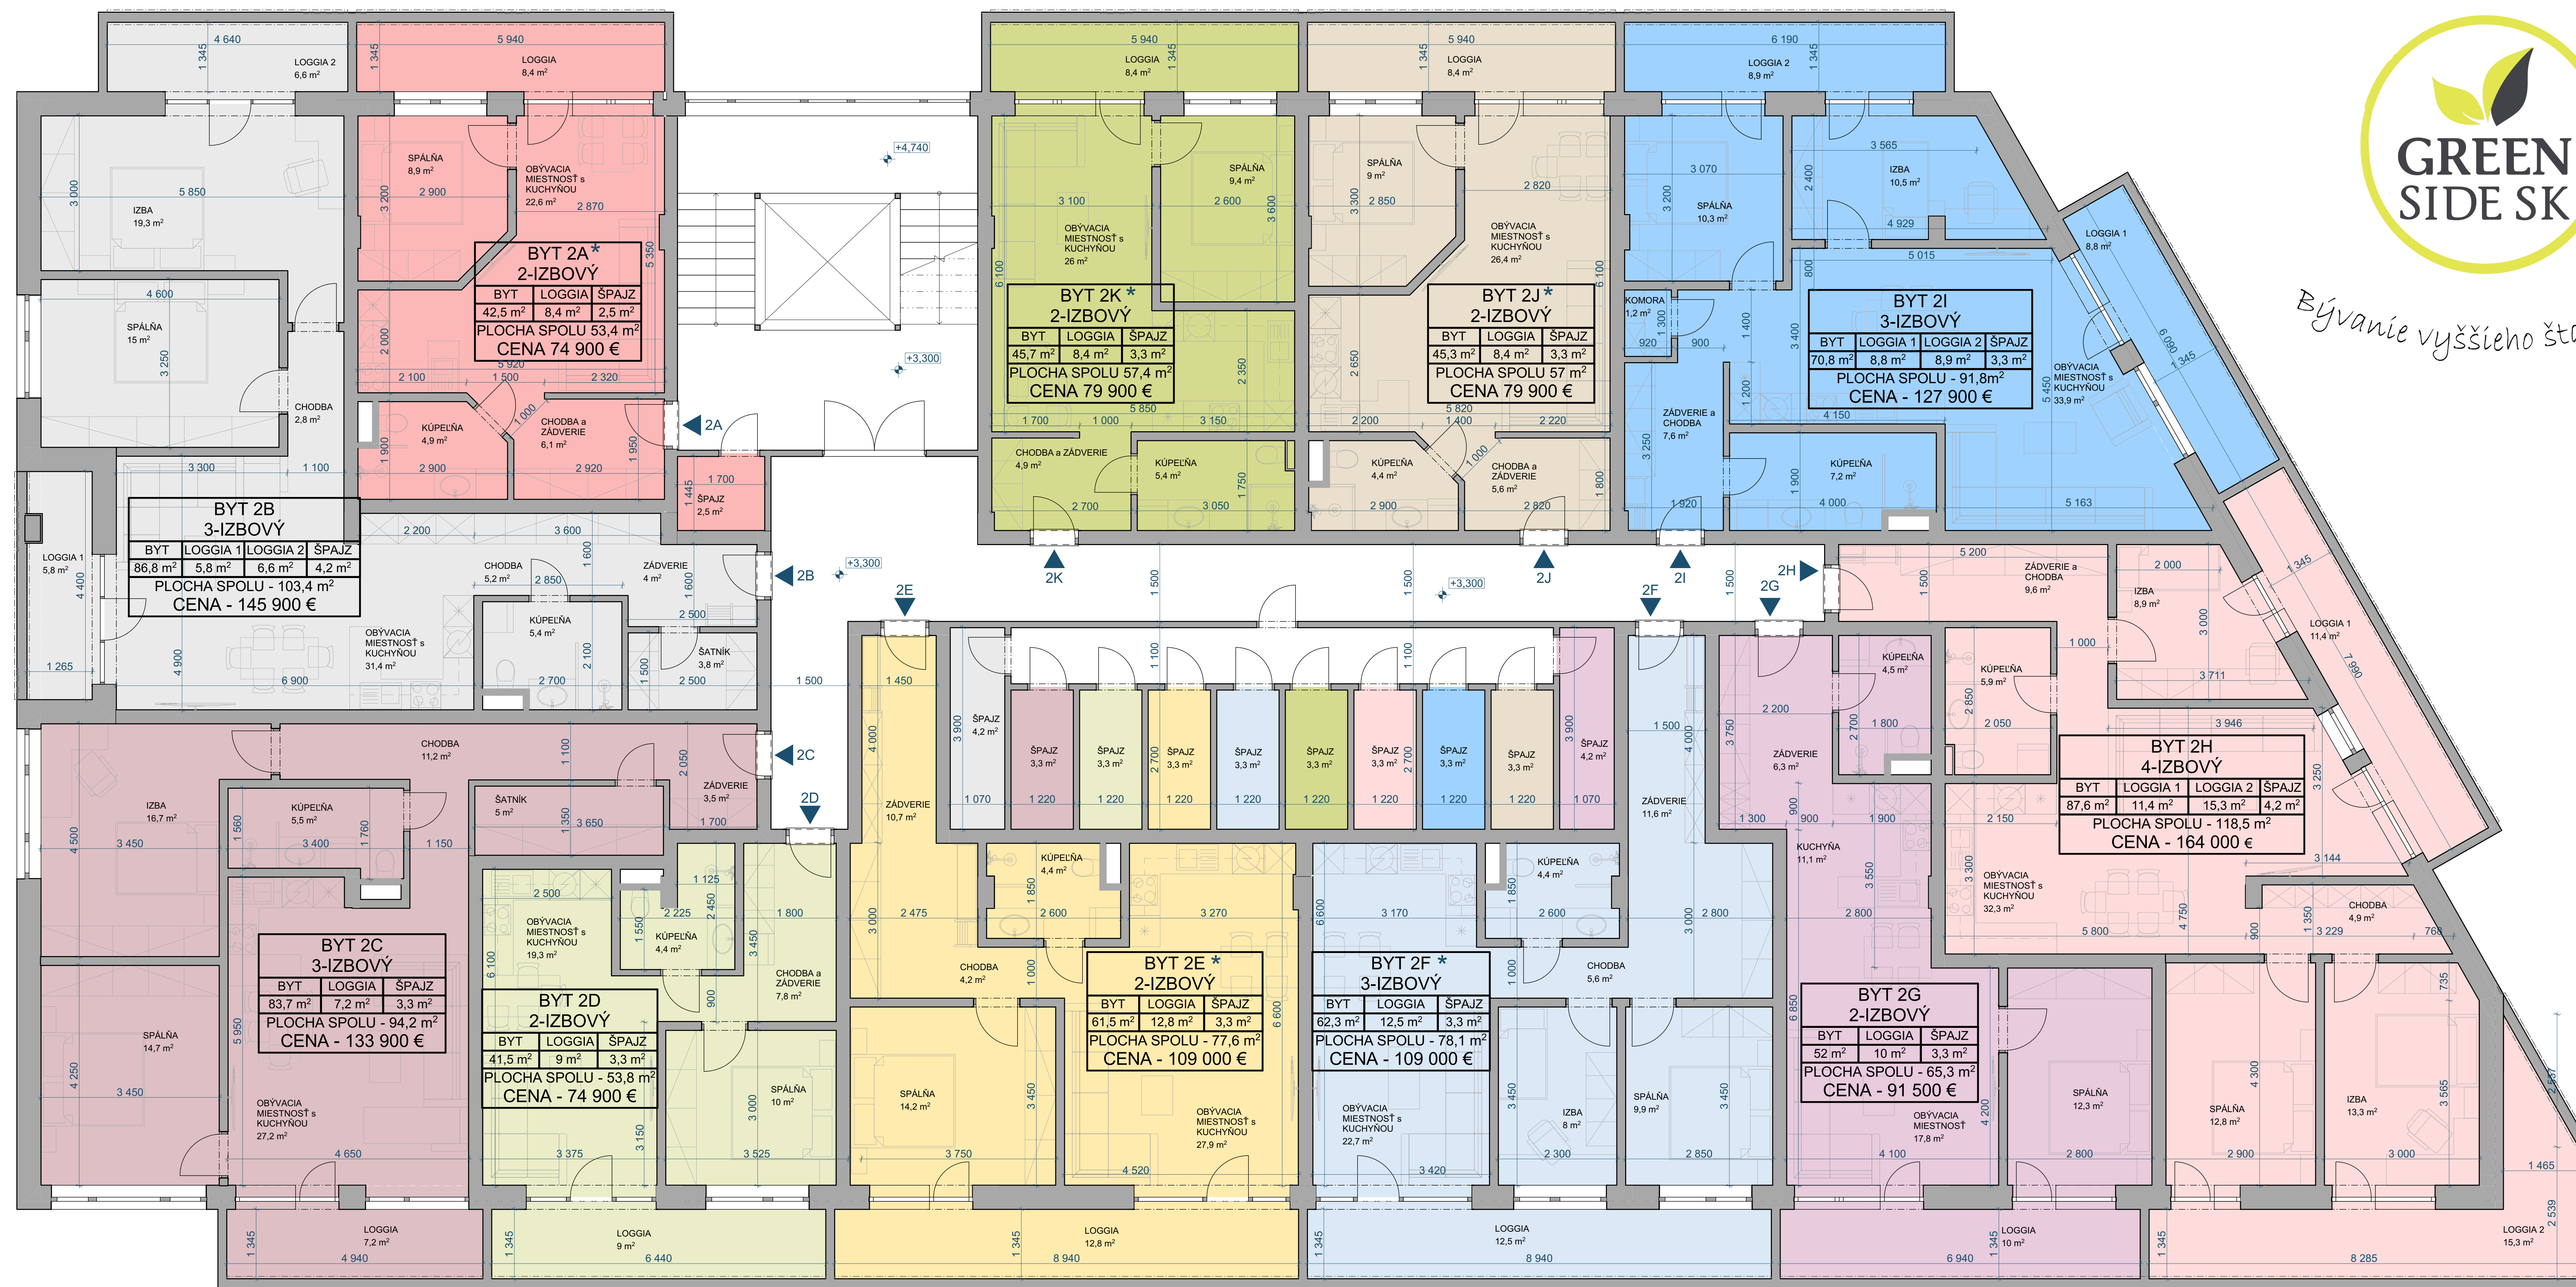

MOŽNOSŤ DOKÚPENIA GARÁŽE na prízemí alebo v podzemnom podlaží

* MOŽNOSŤ VÝBERU DISPOZÍCIE medzi bytmi: A, K, J alebo E, F

