


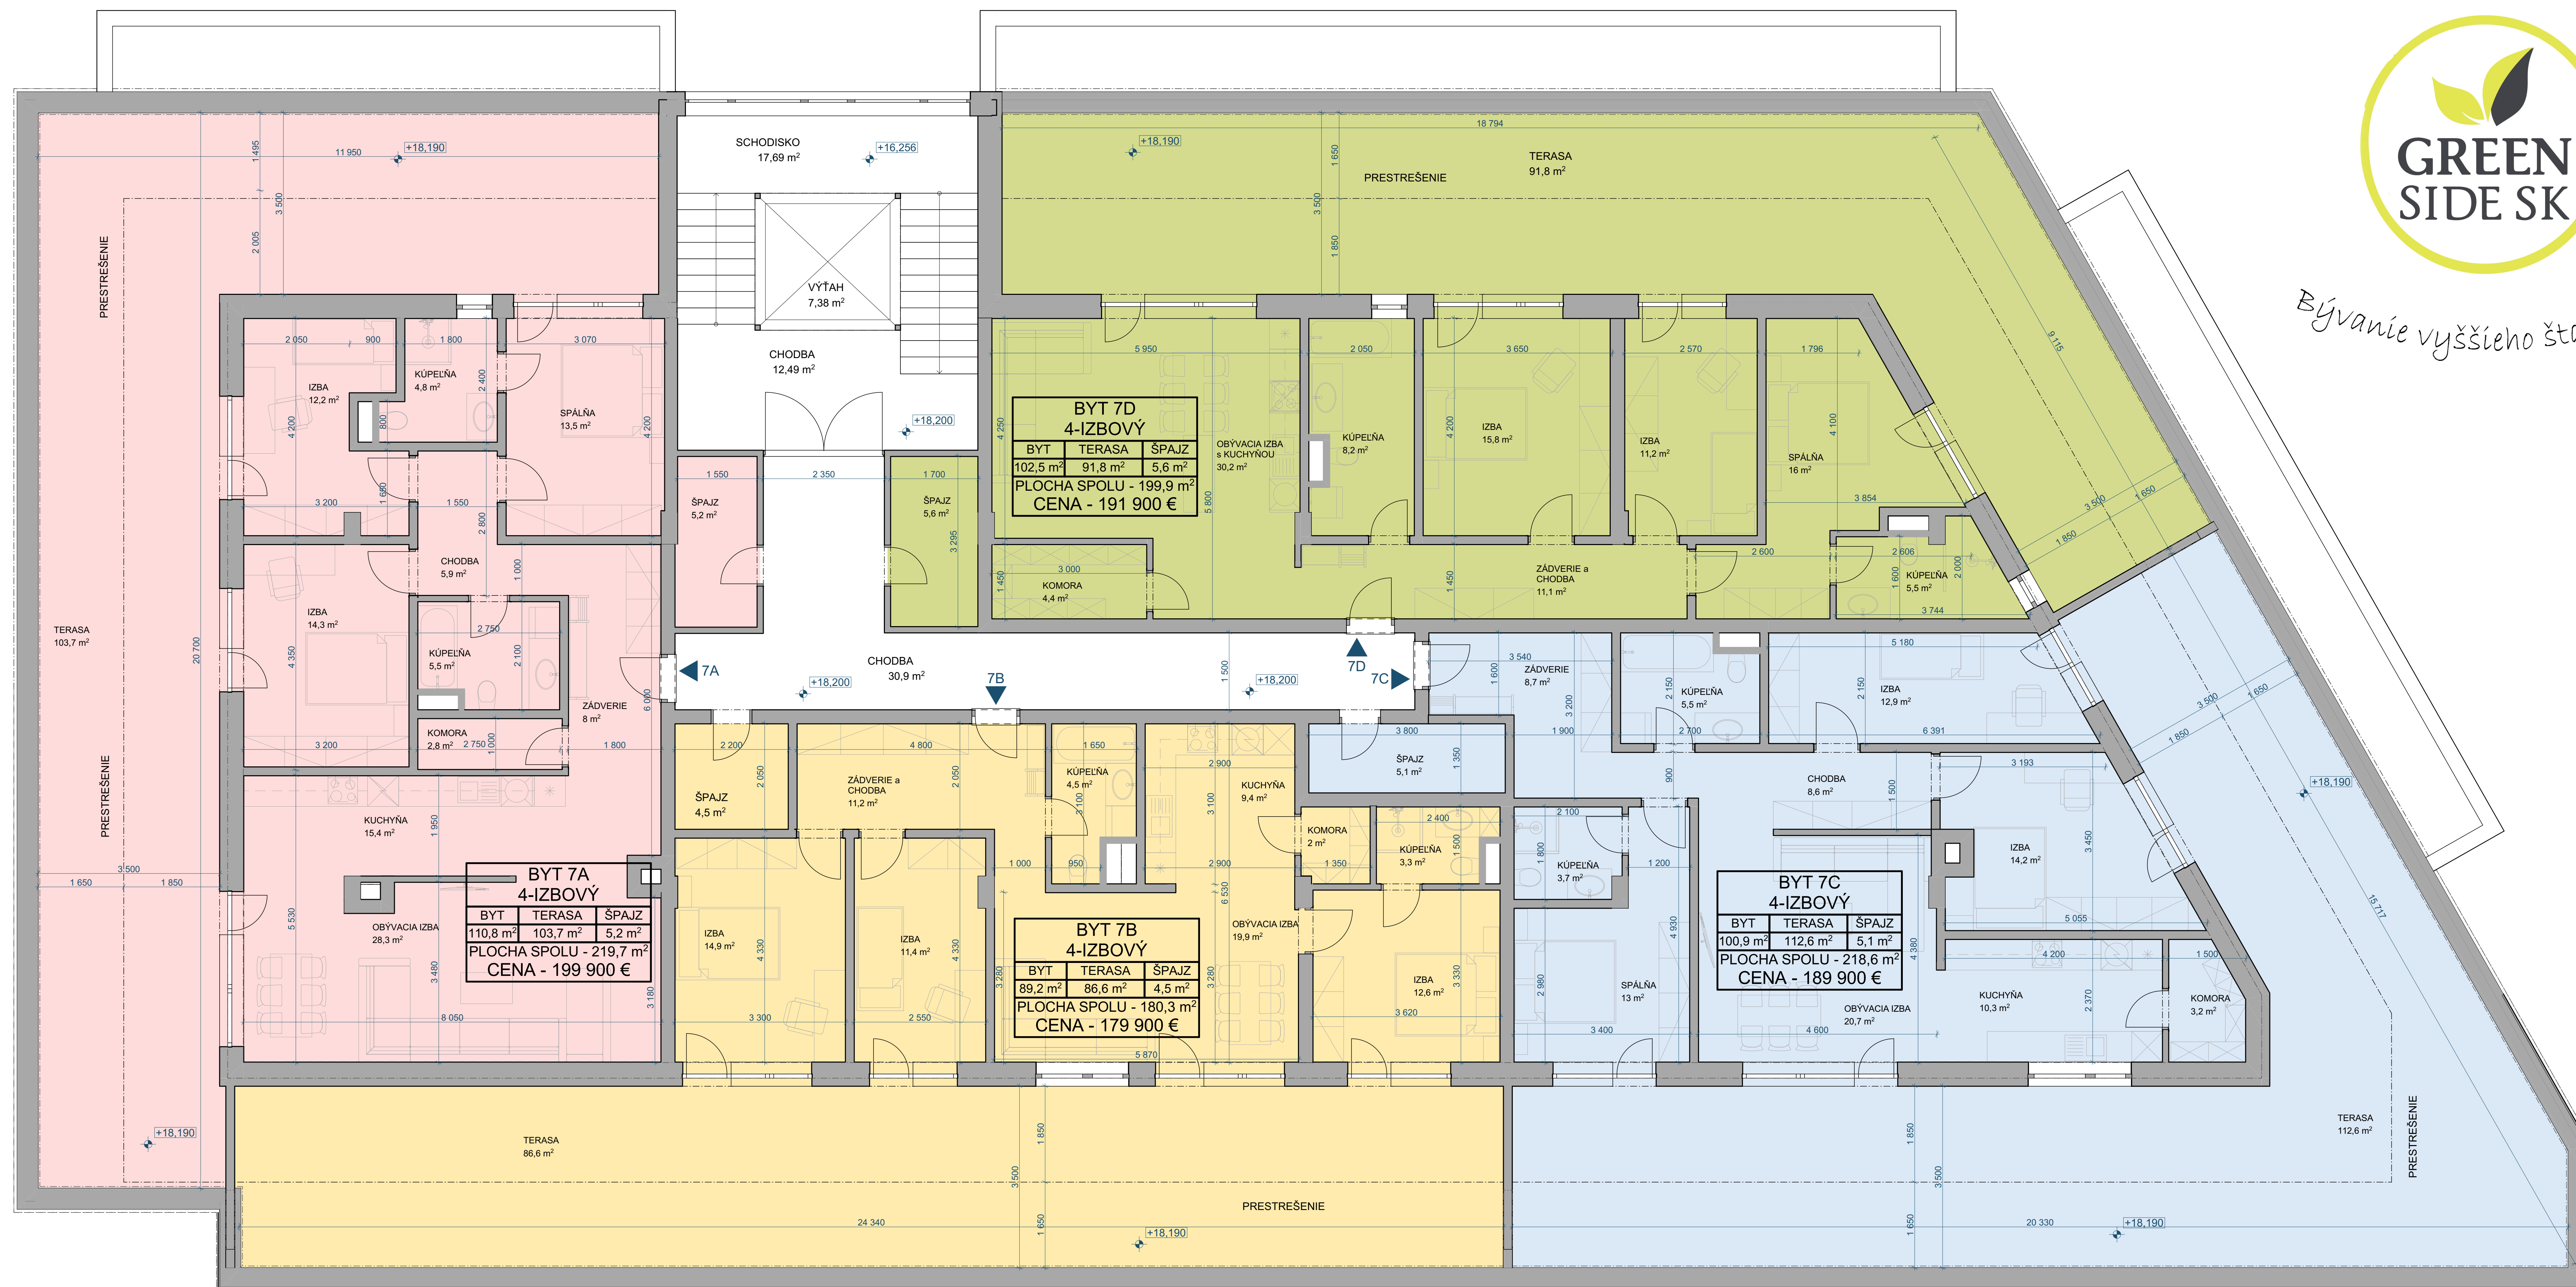

Bývanie vyššieho štandardu



MOŽNOSŤ DOKÚPENIA GARÁŽE na prízemí alebo v podzemnom podlaží

