


1.Nadzemné podlažie / Prízemie GARÁŽE, PARKOVISKÁ

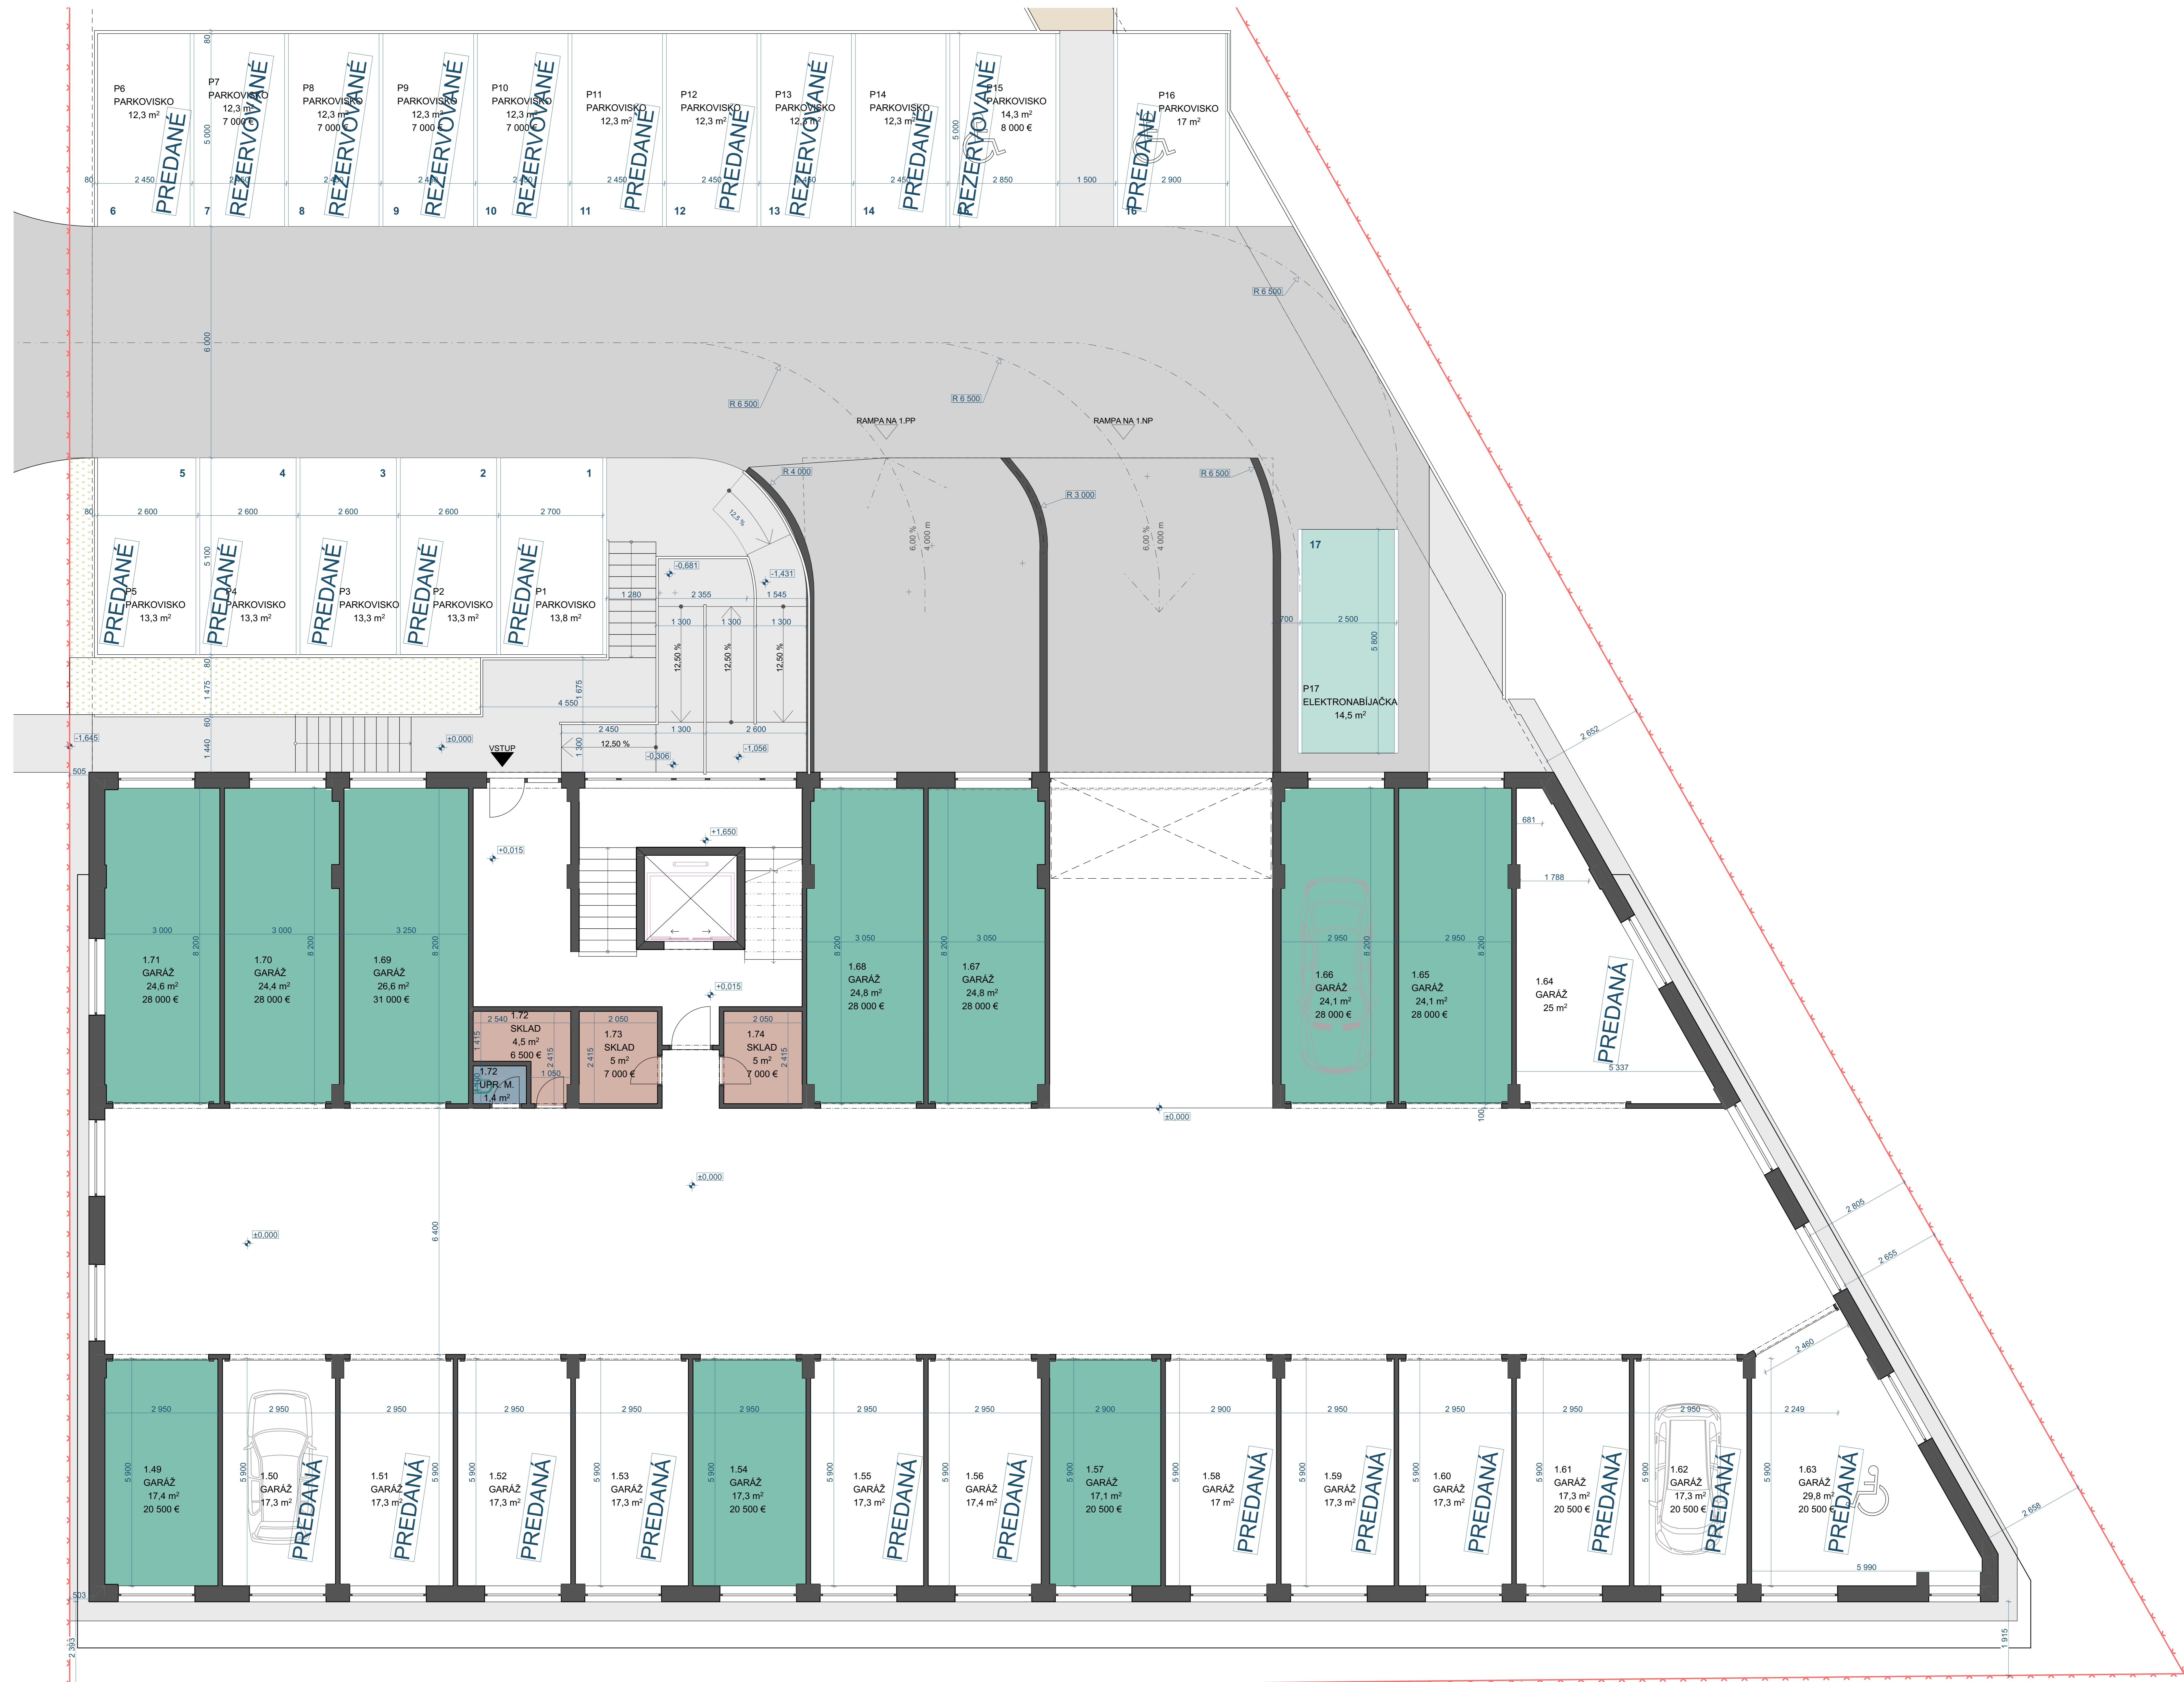

Podlažie: 1.NP
Mierka: 1:50

Legenda:
 Realizuje developer
 Realizuje klient
 Auto nie je súčasťou garáže

Poznámka:
MOŽNOSŤ SPOJENIA GARÁŽÍ a rozšírenia pre viac automobilov
 S.V - svetlá výška priestoru

Skutočné rozmery a plochy jednotlivých miestností sa môžu líšiť od týchto podkladov a vykazovať odchýlky max ± 5%. Developer si vyhradzuje právo na zmeny. Garáž sa predáva v stave a s vybavením popísaný v prílohe č.2 k zmluve o budúcej zmluve. Autá (na výkrese svetlo sivou farbou) nie sú súčasťou garáže.

Ing. Slavomir Kelemen



uniko s.r.o.
 PROJEKTOVÁ A DODÁVATEĽSKÁ ČINNOSŤ
 PARTIZÁNSKA 6093/12A, 071 01 MICHALOVCE

