


7.Nadzemné podlažie / 6.Poschodie

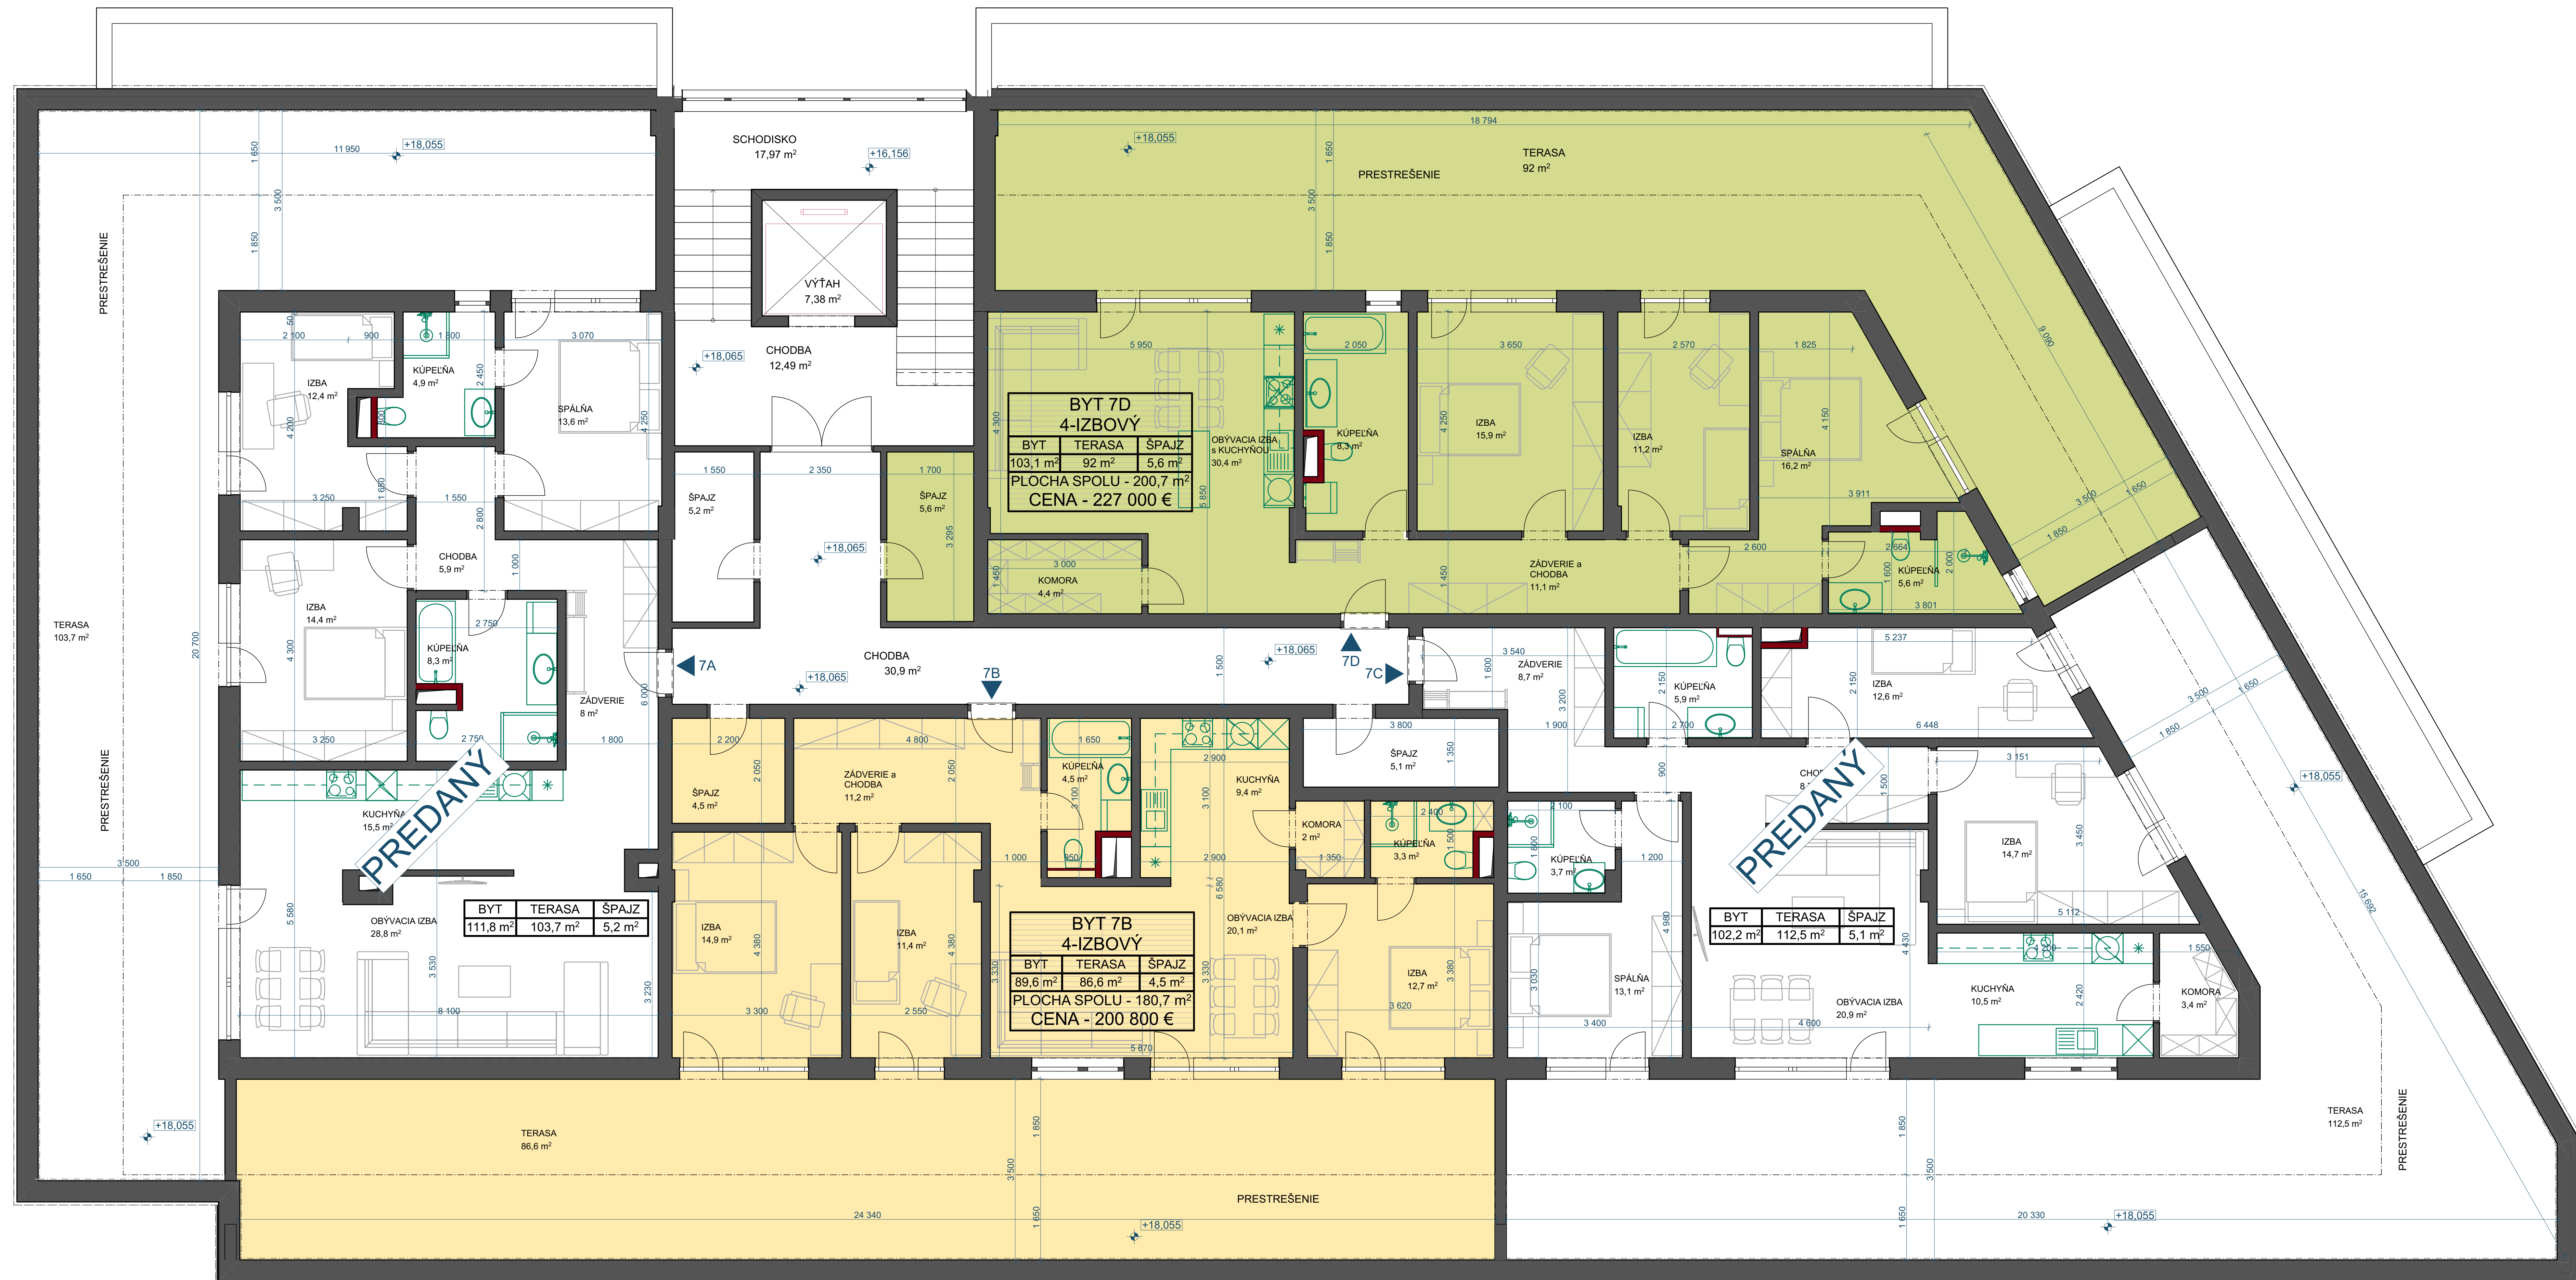

Podlažie:
7.NP


Mierka:
1:50

Legenda:

Realizuje developer

Realizuje klient

Nie je súčasťou holobytu

 

Poznámka:

MOŽNOSŤ DOKÚPENIA GARÁŽE na prízemí alebo v podzemnom podlaží

***MOŽNOSŤ VÝBERU DISPOZÍCIE** medzi bytmi: A, K, J alebo E, F

Skutočné rozmery a plochy jednotlivých miestností sa môžu líšiť od týchto podkladov a vykazovať odchýlky max ± 5%. Developer si vyhradzuje právo na zmeny. Byt sa predáva ako holobyt. Zariadenie predmety, kuchynská zostava, skrine a nábytok (na výkrese zelenou a svetlou sivou farbou) nie sú súčasťou holobytu. V prílohe č.2 k zmluve o budúcej zmluve sa nachádza popis vybavenia holobytu.

Ing. Slavomir Kelemen



uniko s.r.o.

PROJEKTOVÁ A DODÁVATEĽSKÁ ČINNOSŤ
PARTIZÁNSKA 6093/12A, 071 01 MICHALOVCE

Orientácia

