


7.Nadzemné podlažie / 6.Poschodie

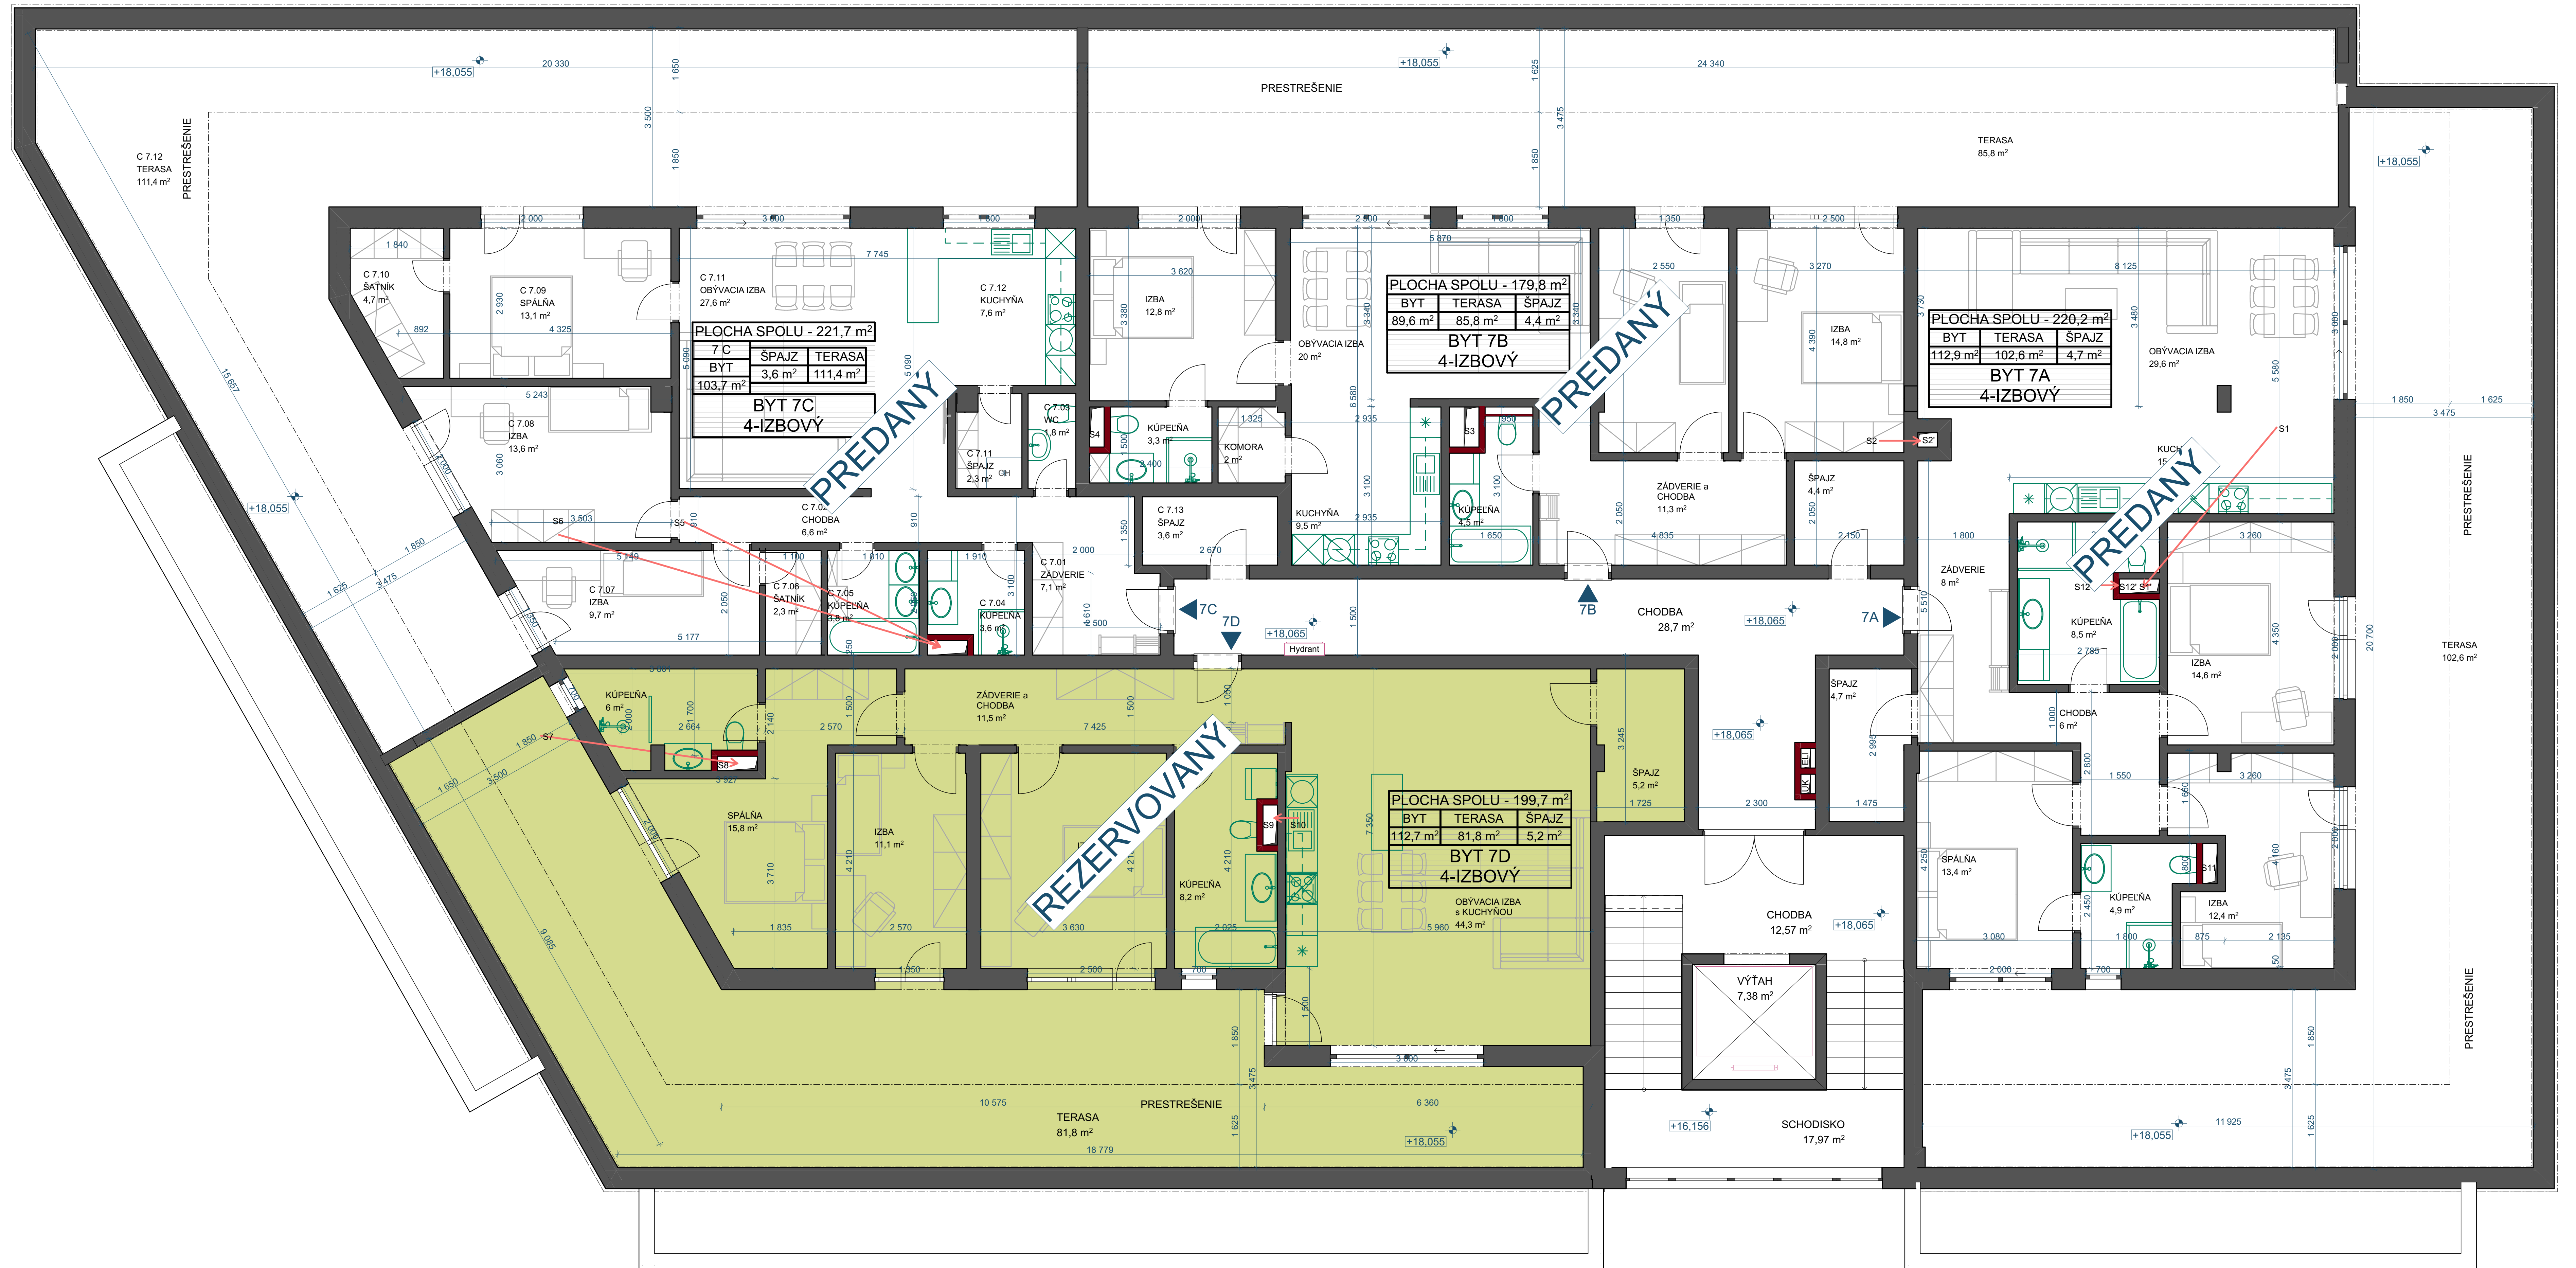

Podlažie:
7.NP

Mierka:
1:50

Legenda:
 Realizuje developer
 Realizuje klient
 Nie je súčasťou holobytu



Poznámka:
MOŽNOSŤ DOKÚPENIA GARÁŽE na prízemí alebo v podzemnom podlaží

Skutočné rozmery a plochy jednotlivých miestností sa môžu líšiť od týchto podkladov a vykazovať odchýlky max ± 5%. Developer si vyhradzuje právo na zmeny. Byt sa predáva ako holobyt. Zariadenie predmety, kuchynská zostava, skrine a nábytok (na výkrese zelenou a svetlou sivou farbou) nie sú súčasťou holobytu. V prílohe č.2 k zmluve o budúcej zmluve sa nachádza popis vybavenia holobytu.

Ing. Slavomir Kelemen



uniko s.r.o.
 PROJEKTOVÁ A DOĐAVATEĽSKÁ ČINNOSŤ
 PARTIŽÁNSKA 6093/12A, 071 01 MICHALOVCE

