


3.Nadzemné podlažie / 2.Poschodie

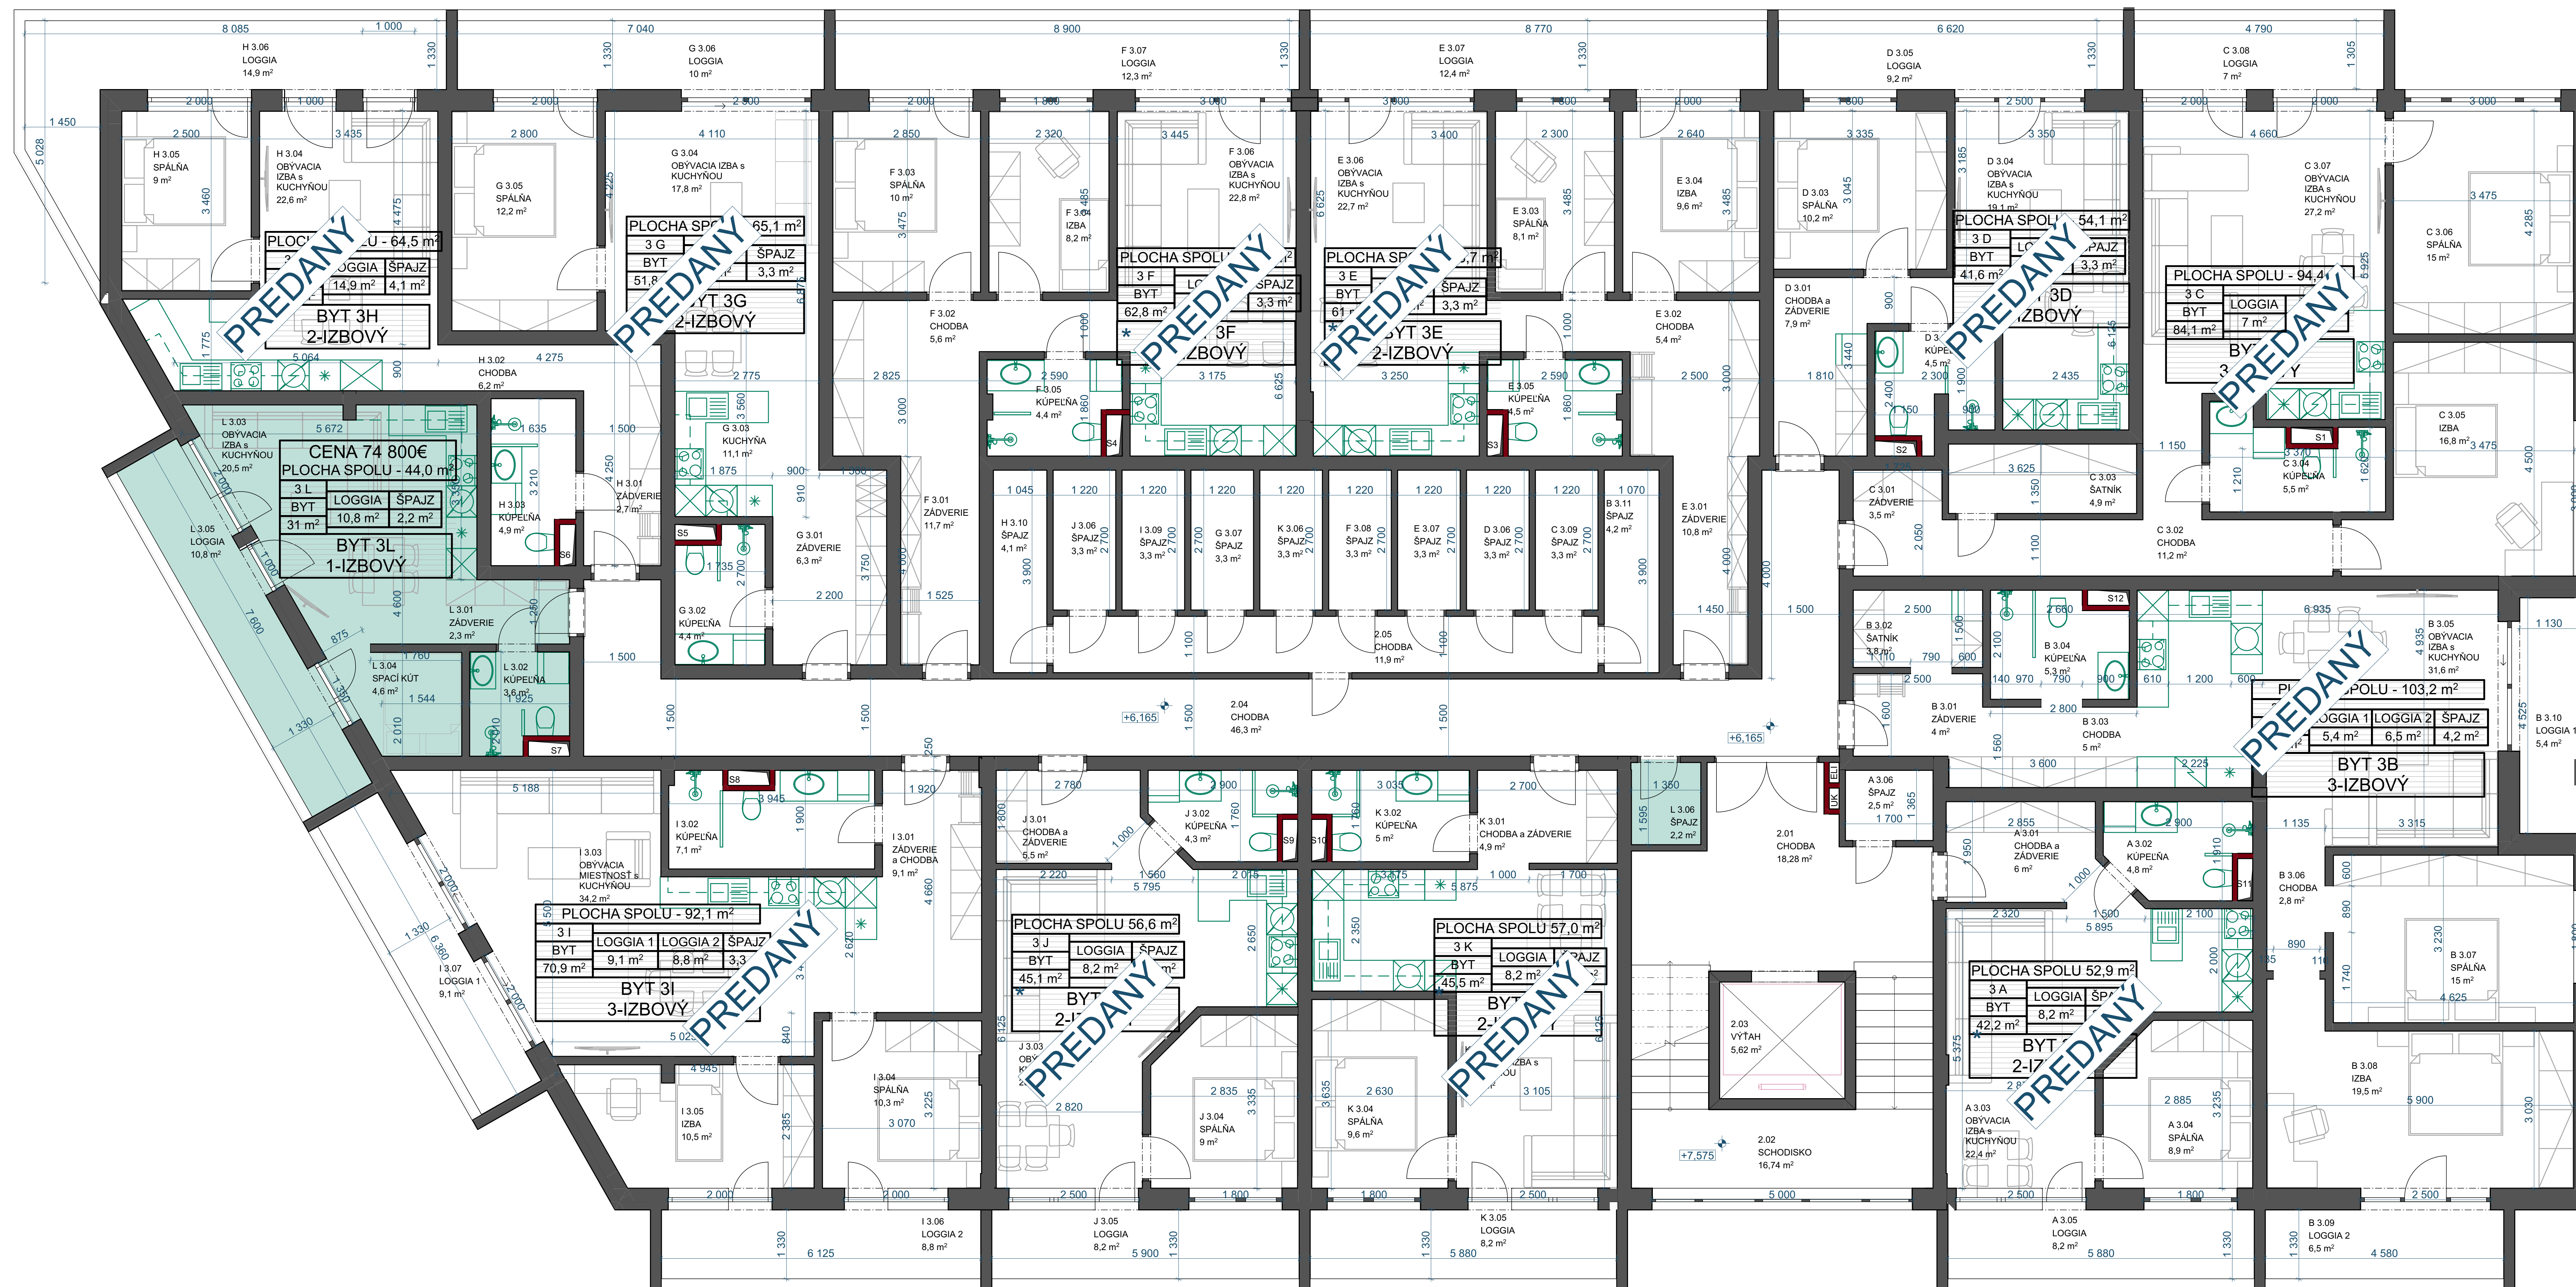

Podlažie: 3.NP
 Mierka: 1:50
 Legenda:
 Realizuje developer
 Realizuje klient
 Nie je súčasťou holobytu




Poznámka:
MOŽNOSŤ DOKÚPENIA GARÁŽE na prízemí alebo v podzemnom podlaží
***MOŽNOSŤ VÝBERU DISPOZÍCIE** medzi bytmi: A, K, J alebo E, F

Ing. Slavomir Kelemen



uniko s.r.o.
 PROJEKTOVÁ A DODÁVATEĽSKÁ ČINNOSŤ
 PARTIZÁNSKA 6093/12A, 071 01 MICHALOVCE

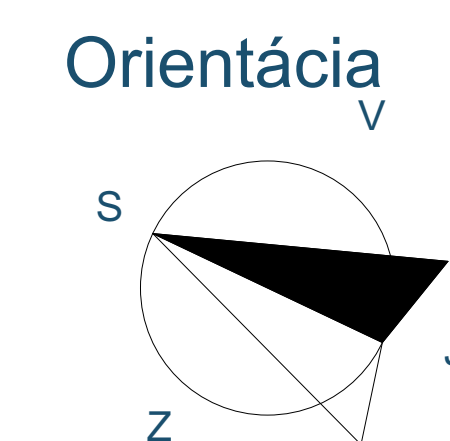

Skutočné rozmery a plochy jednotlivých miestností sa môžu líšiť od týchto podkladov a vykazovať odchýlky max ± 5%. Developer si vyhradzuje právo na zmeny. Byt sa predáva ako holobyt. Zariadenie predmety, kuchynská zostava, skrine a nábytok (na výkrese zelenou a svetlou sivou farbou) nie sú súčasťou holobytu. V prílohe č.2 k zmluve o budúcej zmluve sa nachádza popis vybavenia holobytu.

Bývanie vyššieho štandardu