


APARTMÁN 1D	
APARTMÁN PIVNICA	
1D	1D
24,9 m <sup>2</sup>	2,2 m <sup>2</sup>
PLOCHA SPOLU- 27,1 m <sup>2</sup>	
CENA MESAČNÉHO NÁJMU <b>300 €</b>	
*MOŽNOSŤ KÚPY <b>52 850 €</b> (HOLOBYT)	

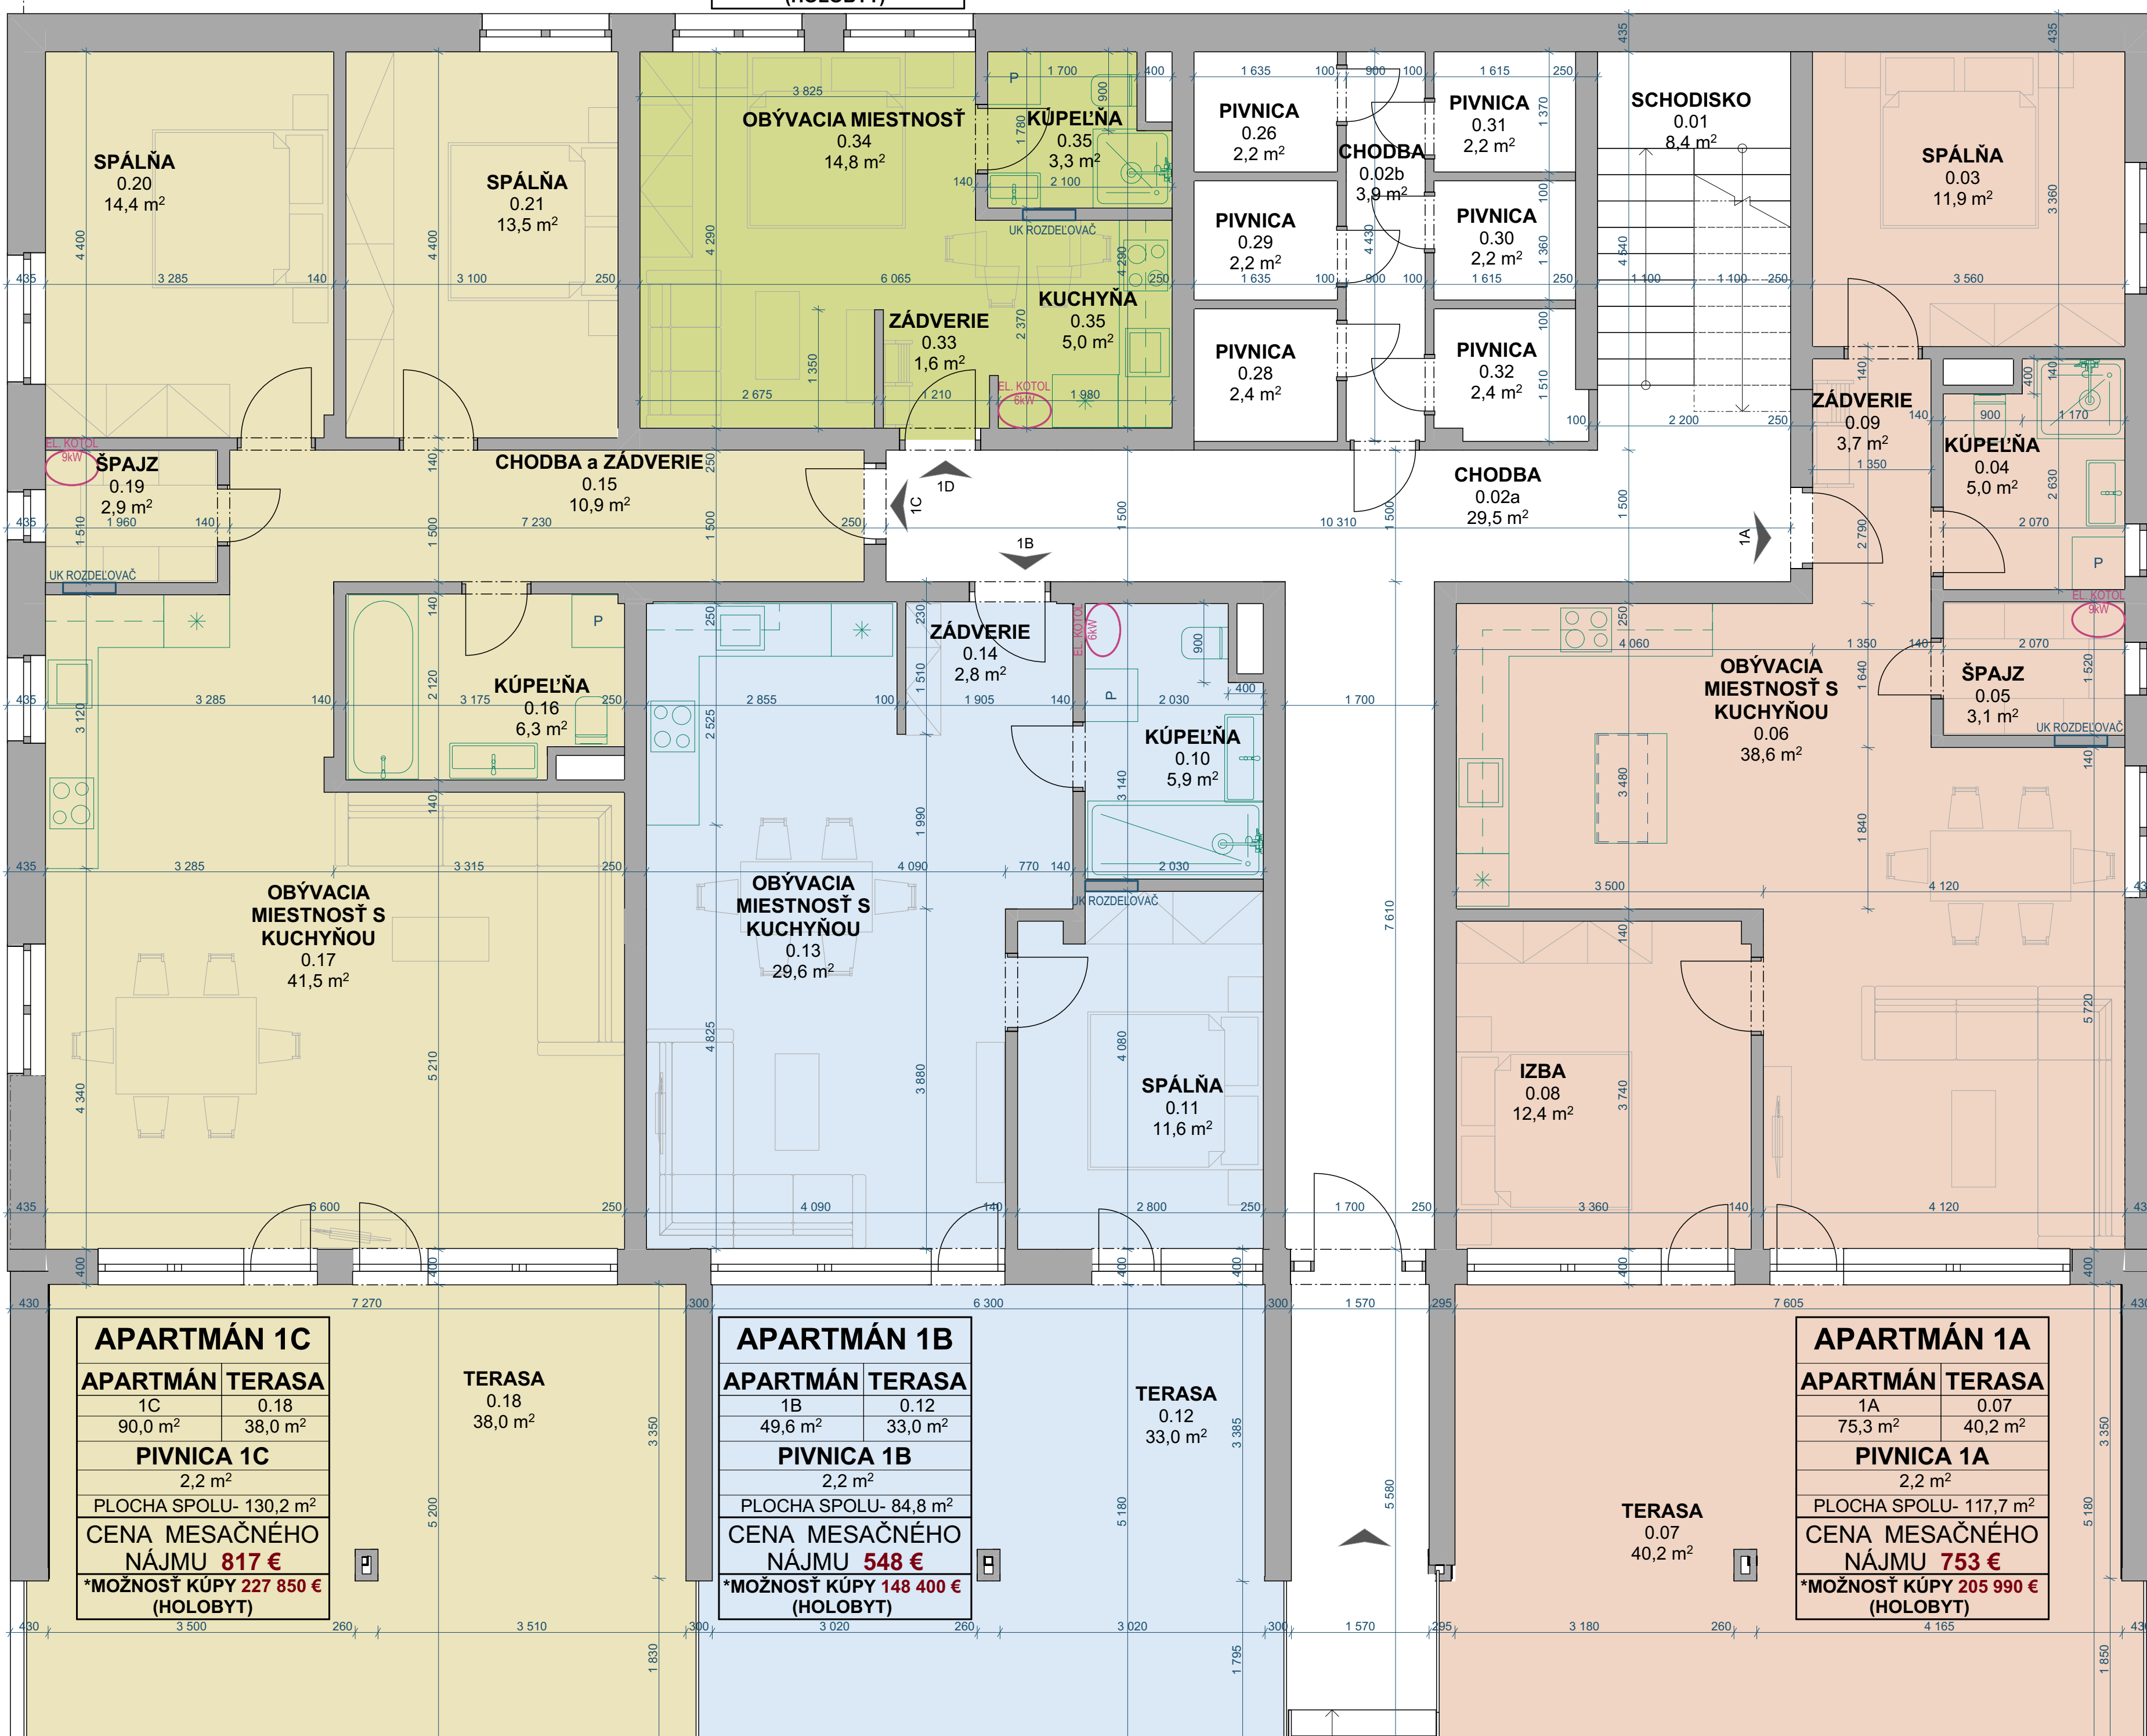

APARTMÁN 1C	
APARTMÁN TERASA	
1C	0.18
90,0 m <sup>2</sup>	38,0 m <sup>2</sup>
PIVNICA 1C	
2,2 m <sup>2</sup>	
PLOCHA SPOLU- 130,2 m <sup>2</sup>	
CENA MESAČNÉHO NÁJMU <b>817 €</b>	
*MOŽNOSŤ KÚPY <b>227 850 €</b> (HOLOBYT)	

APARTMÁN 1B	
APARTMÁN TERASA	
1B	0.12
49,6 m <sup>2</sup>	33,0 m <sup>2</sup>
PIVNICA 1B	
2,2 m <sup>2</sup>	
PLOCHA SPOLU- 84,8 m <sup>2</sup>	
CENA MESAČNÉHO NÁJMU <b>548 €</b>	
*MOŽNOSŤ KÚPY <b>148 400 €</b> (HOLOBYT)	

APARTMÁN 1A	
APARTMÁN TERASA	
1A	0.07
75,3 m <sup>2</sup>	40,2 m <sup>2</sup>
PIVNICA 1A	
2,2 m <sup>2</sup>	
PLOCHA SPOLU- 117,7 m <sup>2</sup>	
CENA MESAČNÉHO NÁJMU <b>753 €</b>	
*MOŽNOSŤ KÚPY <b>205 990 €</b> (HOLOBYT)	

Podlažie: -1.PP  
 Mierka: 1:50  
 Legenda:  
 Realizuje developer  
 Realizuje klient  
 Nie je súčasťou holobytu



Ing. Slavomir Kelemen



Bývanie vyššieho štandardu



PROJEKTOVÁ A DODÁVATEĽSKÁ ČINNOSŤ  
 PARTIZÁNSKA 6093/12A, 071 01 MICHALOVCE

Skutočné rozmery a plochy jednotlivých miestností sa môžu líšiť od týchto podkladov a vykazovať odchýlky max ± 5%. Developer si vyhradzuje právo na zmeny. Byt sa predáva ako holobyt. Zariadenie predmety, kuchynská zostava, skrine a nábytok (na výkrese zelenou a svetlo sivou farbou) sú súčasťou holobytu. V prílohe č.3 k zmluve o budúcej zmluve sa nachádza popis vybavenia holobytu.\*Cena nájmu apartmánov je s DPH a nezahŕňa ceny energií. Možnosť prenájmu parkovacieho státiat za 30 €/mes s DPH.