


# 6.Nadzemné podlažie / 5.Poschodie

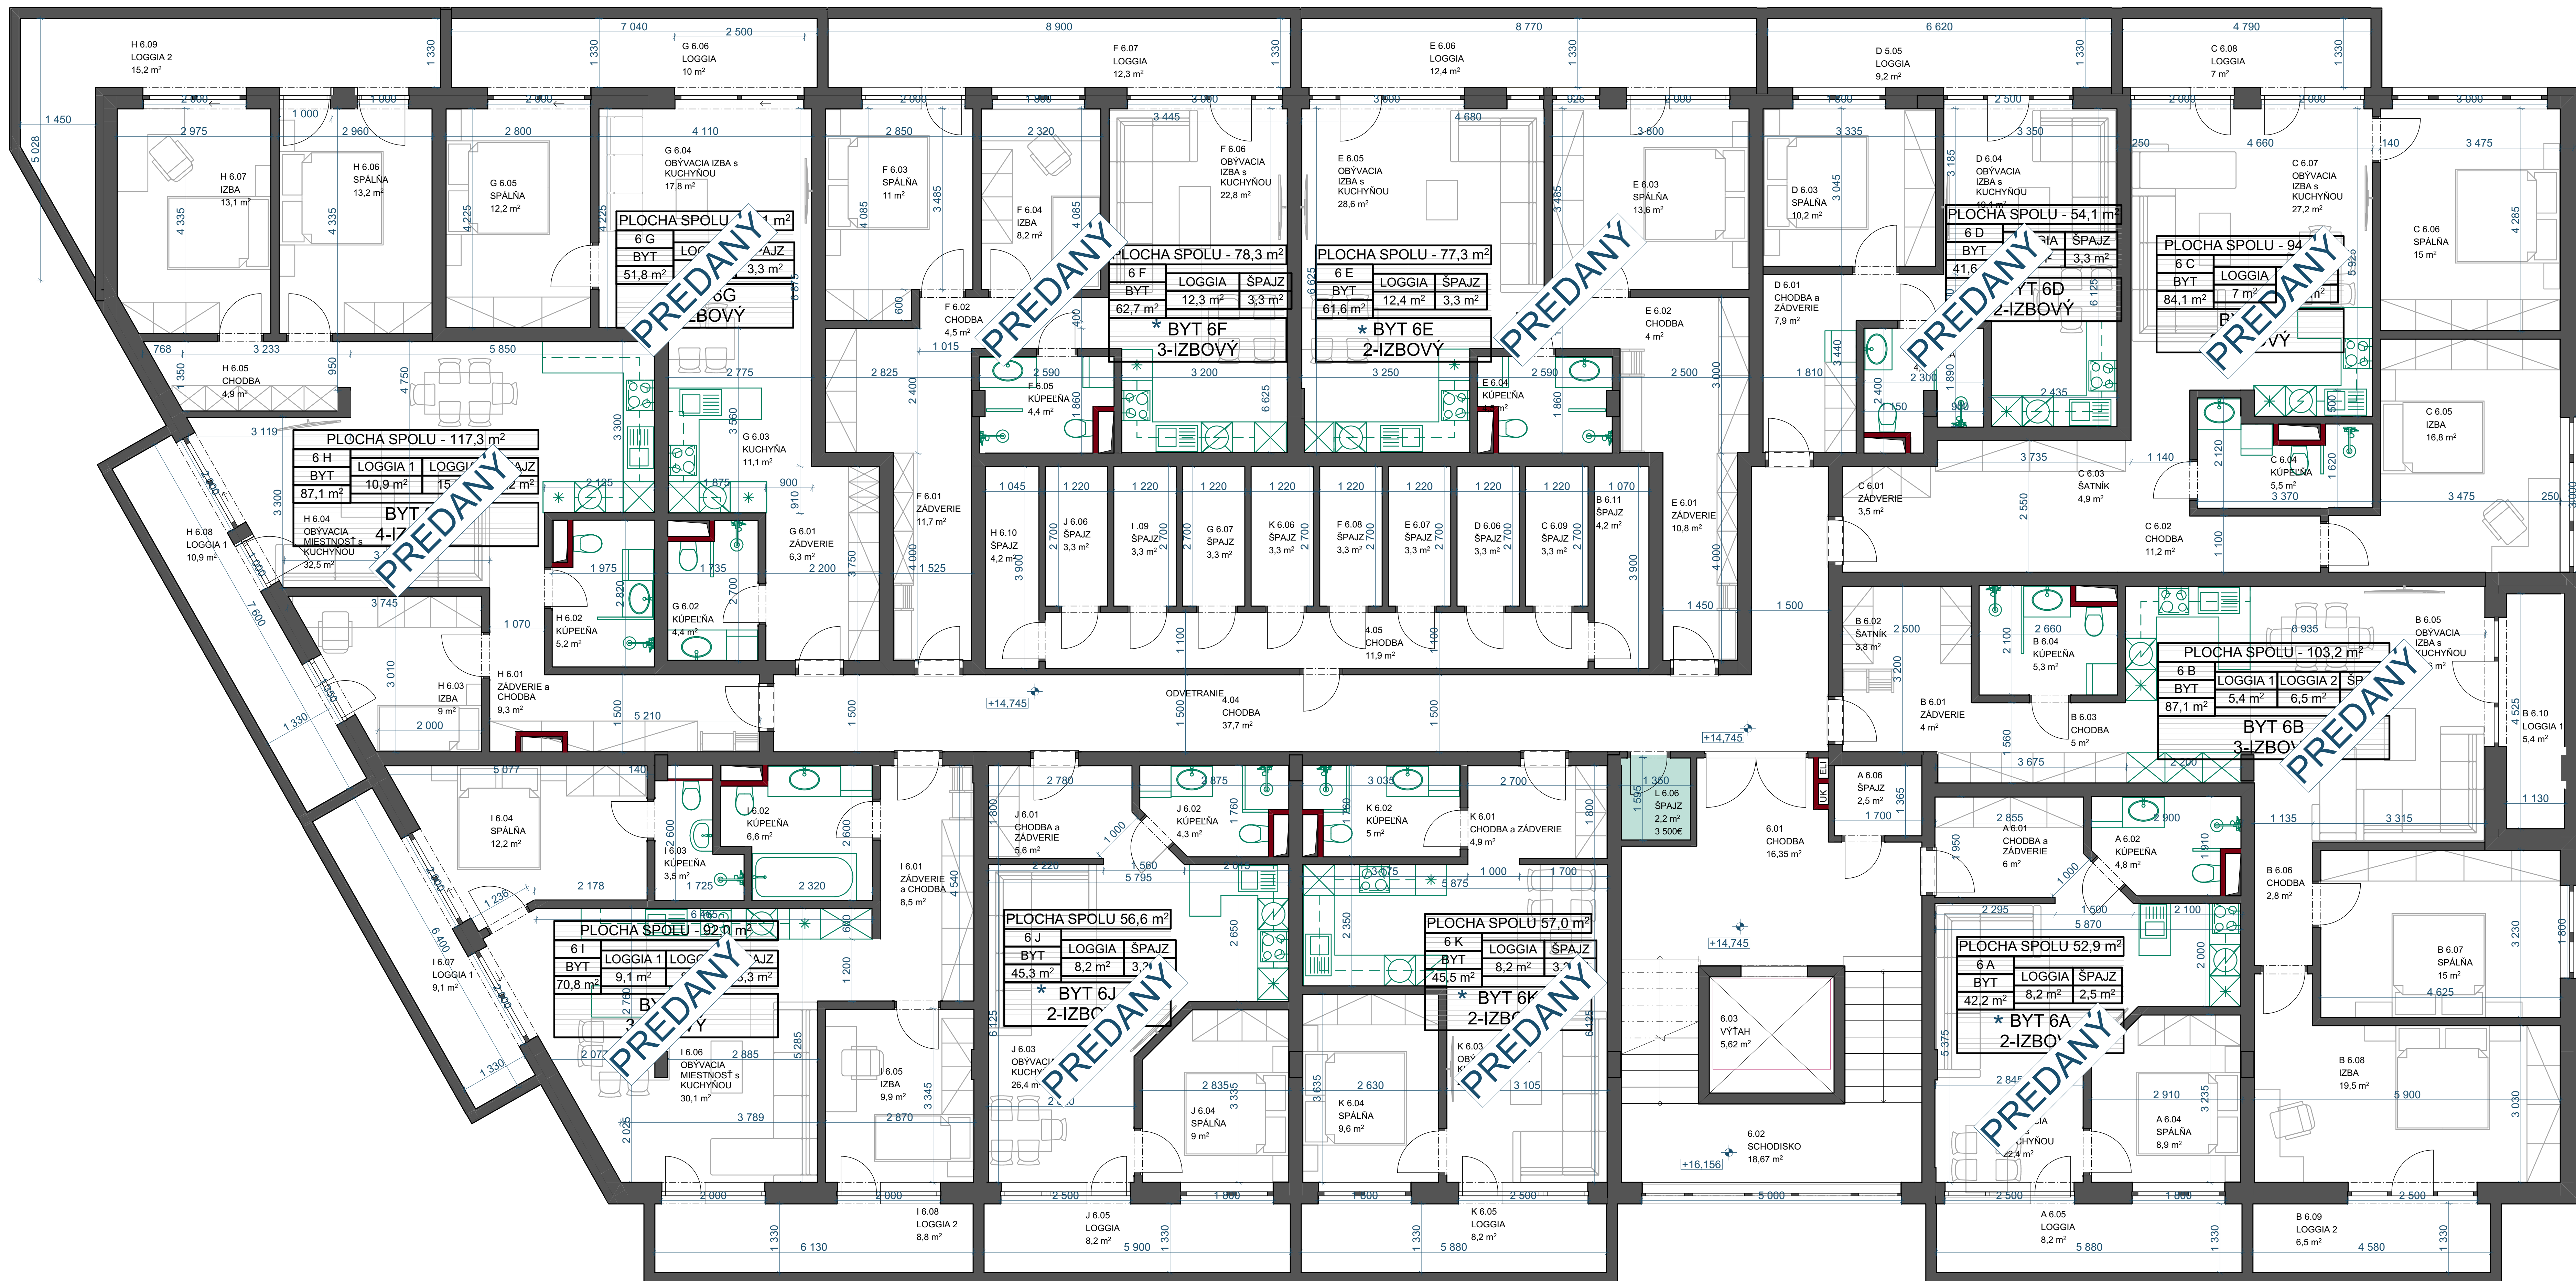

Podlažie: 6.NP  
 Mierka: 1:50  
 Legenda:  
 Realizuje developer  
 Realizuje klient  
 Nie je súčasťou holobytu




Poznámka:  
**MOŽNOSŤ DOKÚPENIA GARÁŽE** na prízemí alebo v podzemnom podlaží  
**\*MOŽNOSŤ VÝBERU DISPOZÍCIE** medzi bytmi: A, K, J alebo E, F

Ing. Slavomir Kelemen



**uniko** s.r.o.  
 PROJEKTOVÁ A DODÁVATEĽSKÁ ČINNOSŤ  
 PARTIZÁNSKA 6093/12A, 071 01 MICHALOVCE

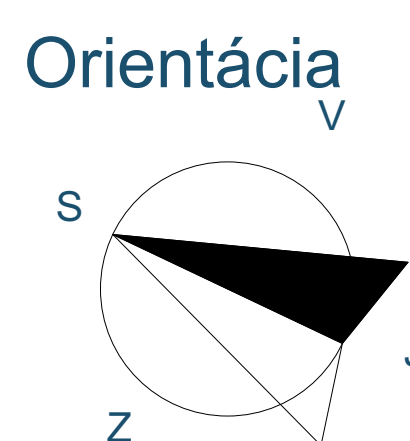

Skutočné rozmery a plochy jednotlivých miestností sa môžu líšiť od týchto podkladov a vykazovať odchýlky max ± 5%. Developer si vyhradzuje právo na zmeny. Byt sa predáva ako holobyt. Zariadenie predmetov, kuchynská zostava, skrine a nábytok (na výkrese zelenou a svetlou sivou farbou) nie sú súčasťou holobytu. V prílohe č.2 k zmluve o budúcej zmluve sa nachádza popis vybavenia holobytu.