
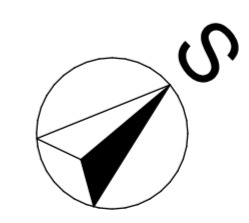


PÔDORYS 3.NP - 1:100

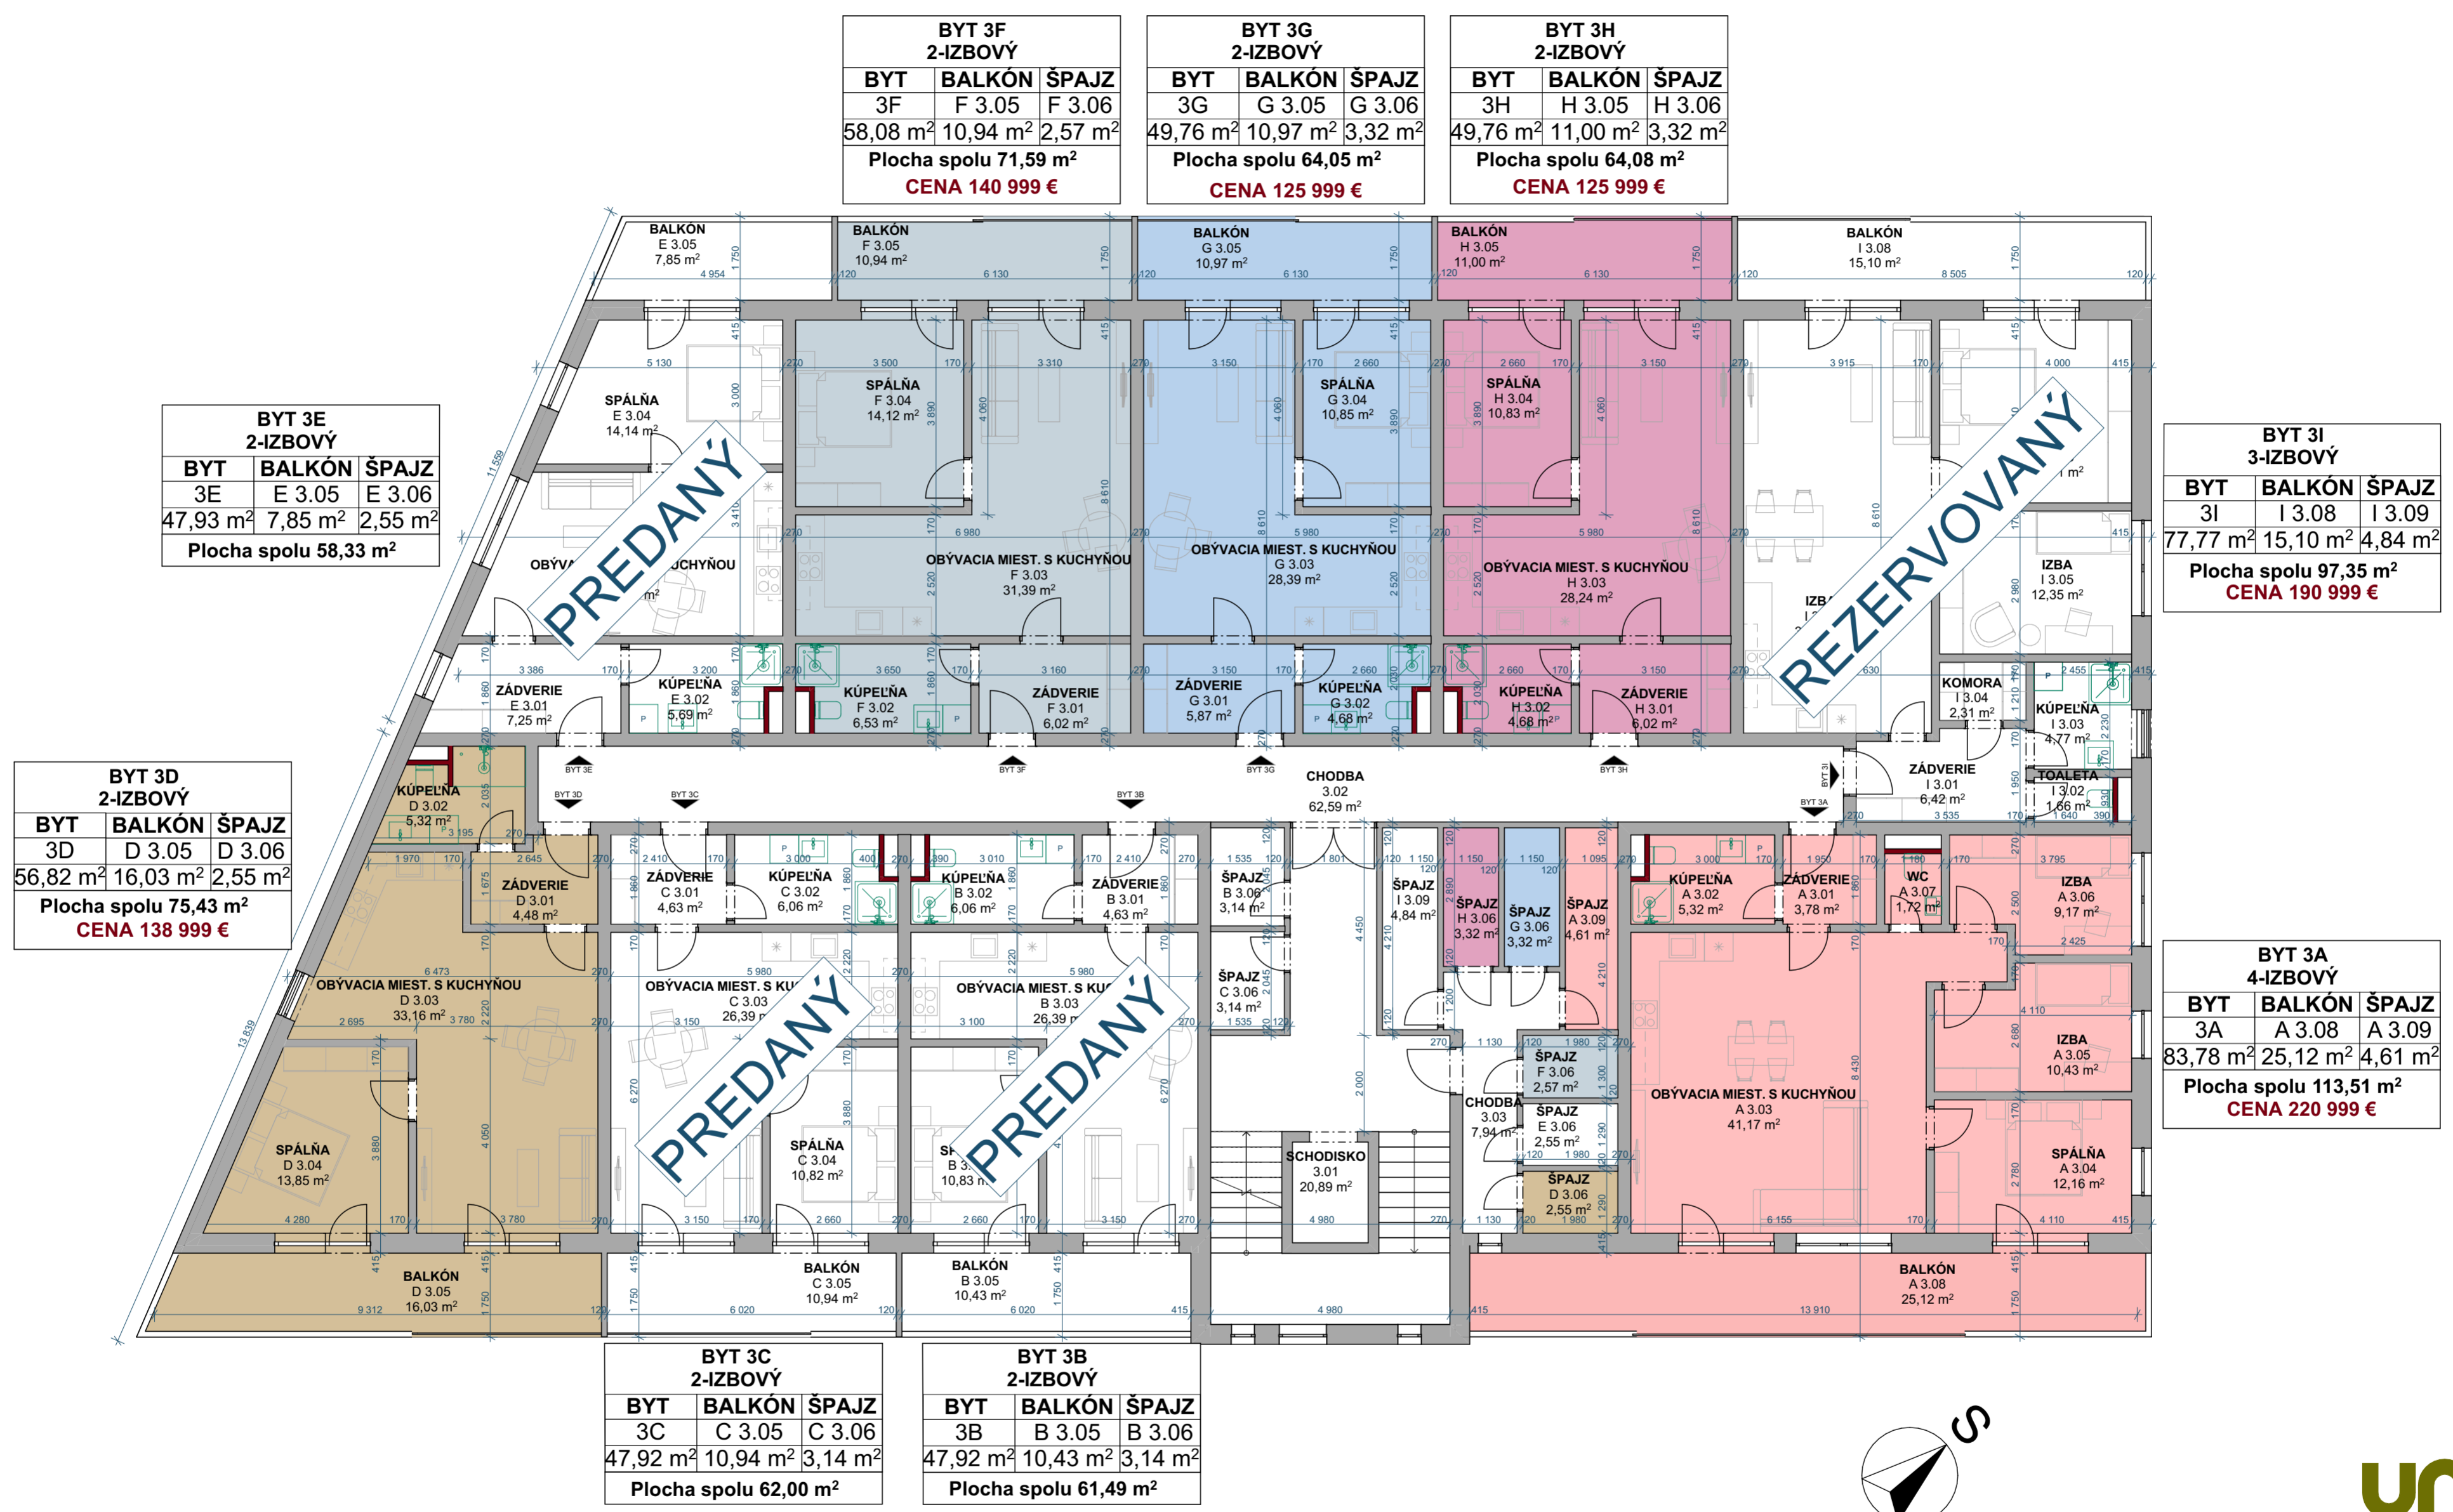

uniko s.r.o.

PROJEKTOVÁ A DODÁVATEĽSKÁ ČINNOSŤ
PARTIZÁNSKA 6093/12A, 071 01 MICHALOVCE

PROJEKTANT: Bc. Bianca Kelemenová, Ing. Katarína Timková
 ZODP. PROJEKTANT: Ing. SLAVOMÍR KELEMEN
 MIESTO STAVBY: Michalovce, k.ú. Strážany, parc.č. C-KN 1699/14, 1699/46
 INVESTOR: GREEN SIDE SK, S.R.O., PARTIZÁNSKA 6093/12A, 071 01 MICHALOVCE

DÁTUM: 01/2026
 JEDNOTKY: mm
 FORMÁT: A2
 MIERKA: 1:100

AKCIA: POLYFUNKČNÝ OBJEKT GREENSIDE IX.,
 ul. Muškátová, Michalovce
 OBSAH: PÔDORYS 3.NP