


PÔDORYS 5.NP - 1:100

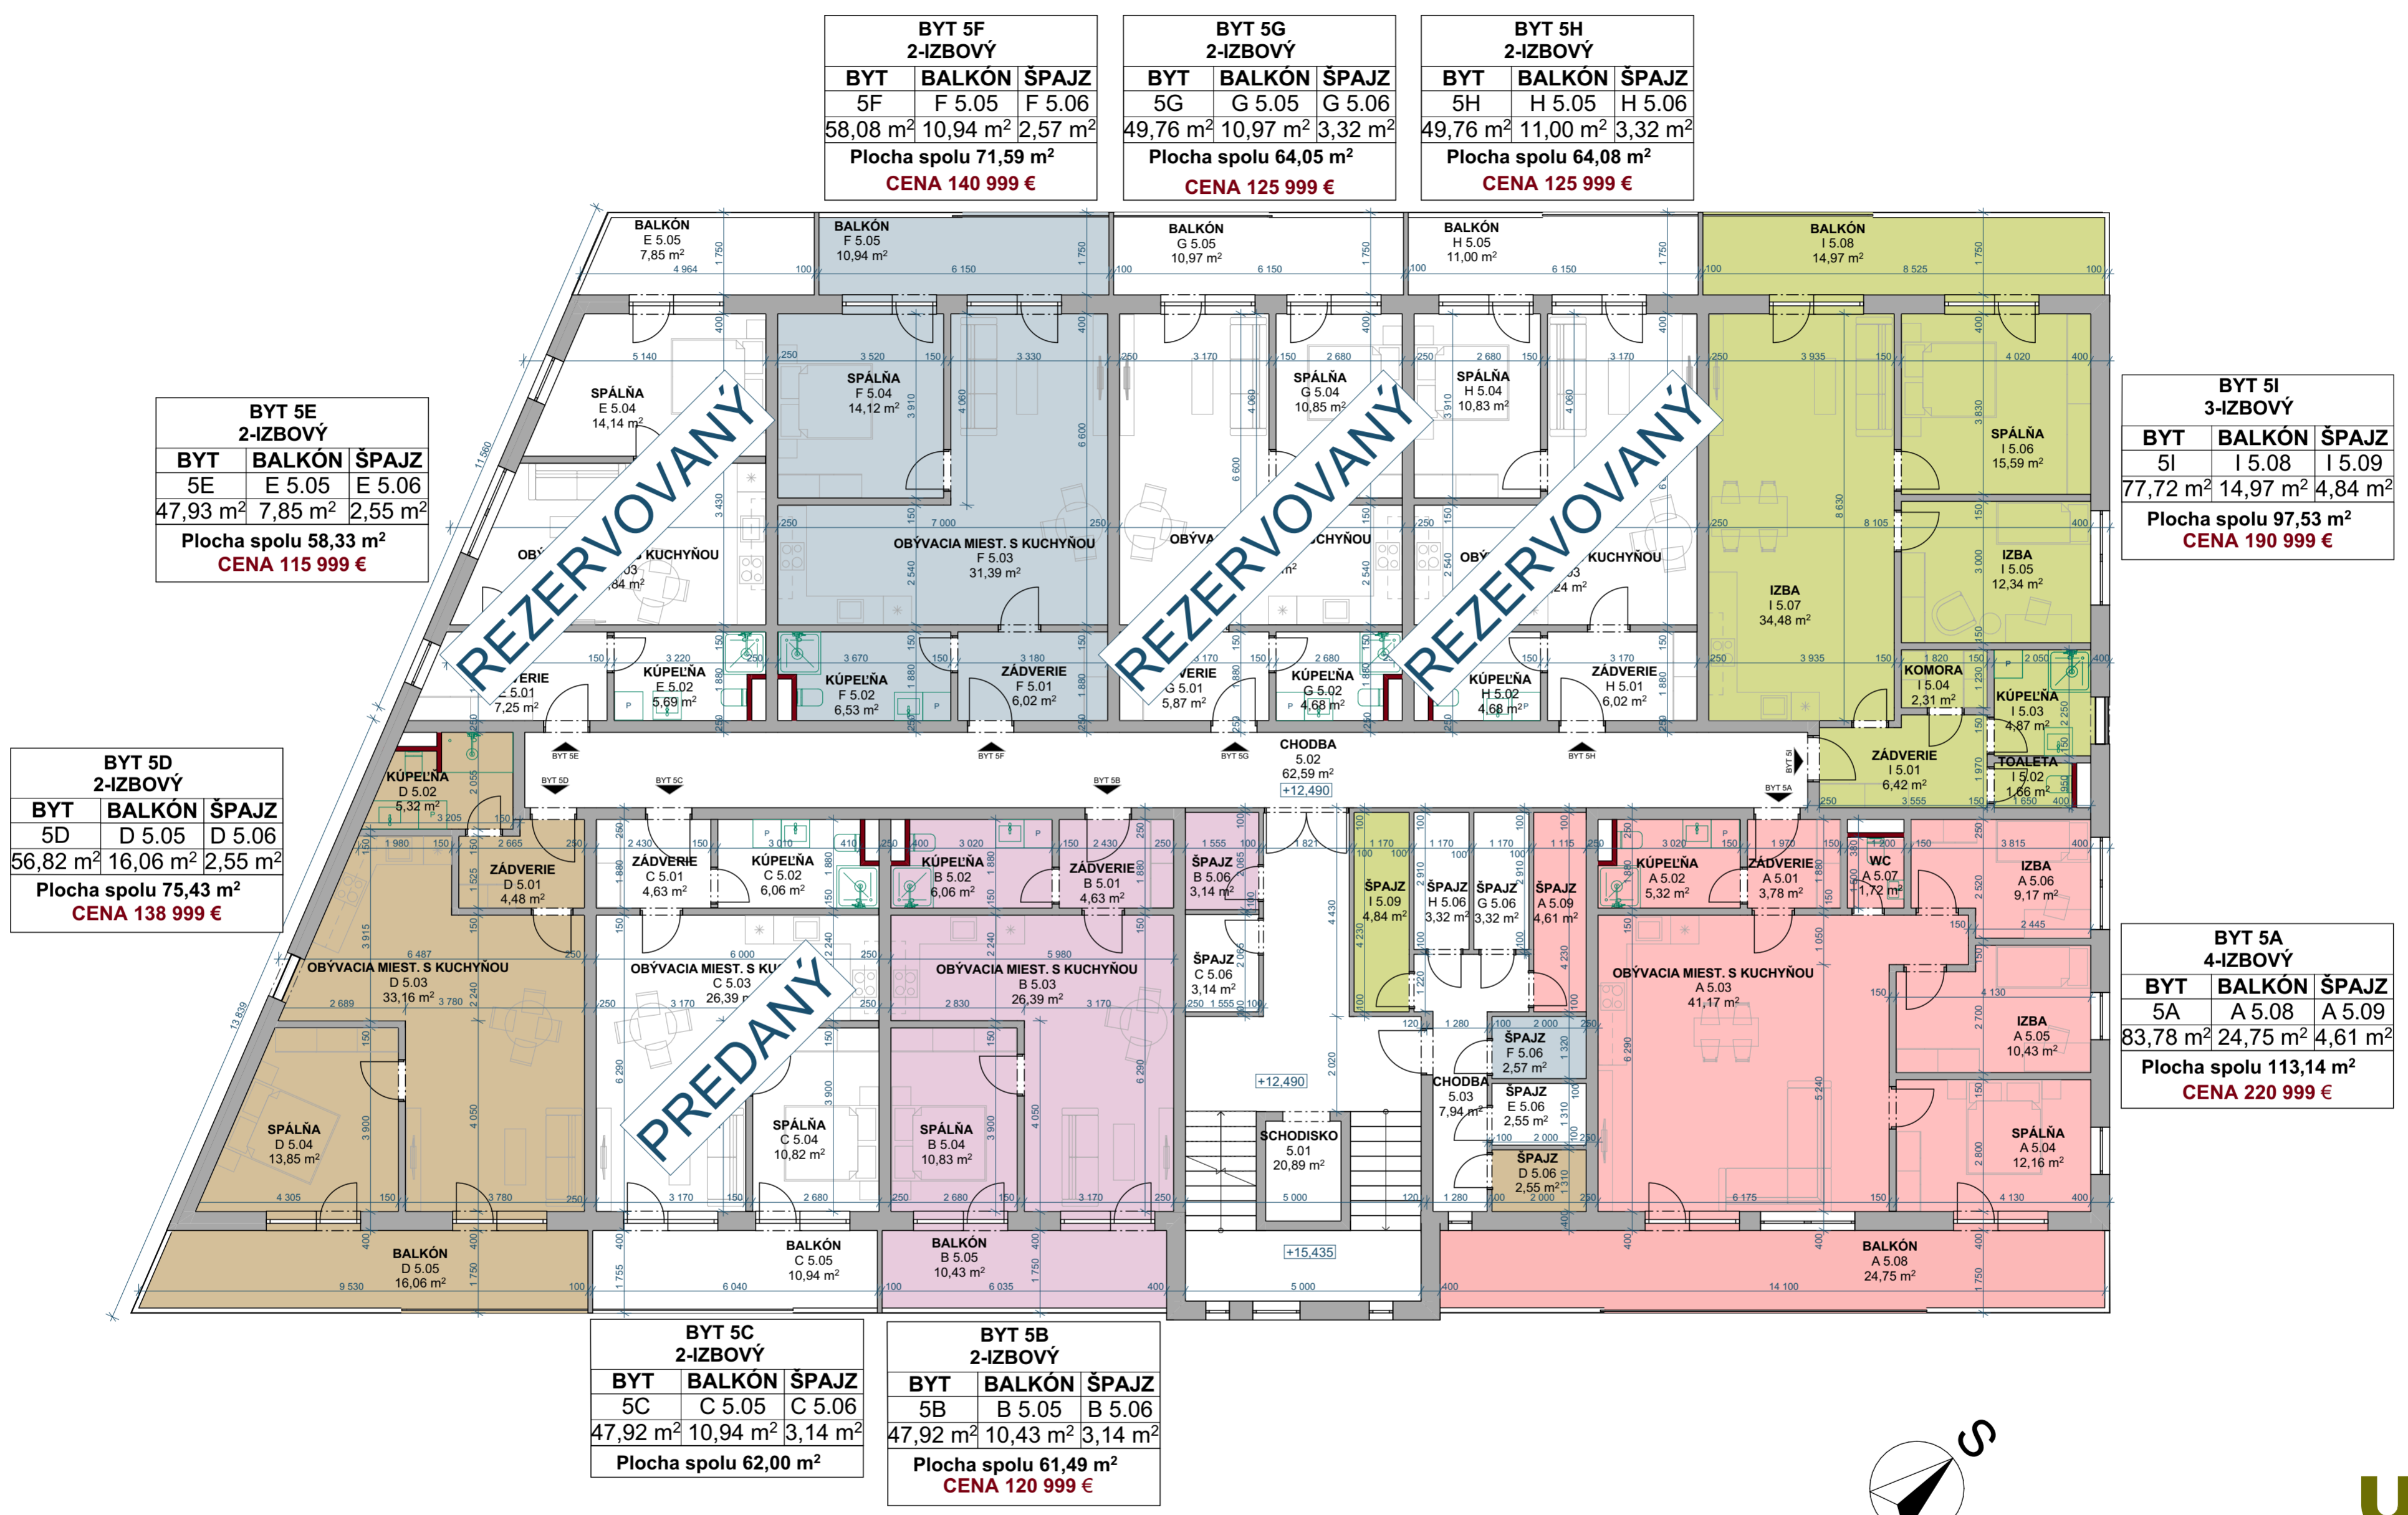

BYT 5F 2-IZBOVÝ		
BYT	BALKÓN	ŠPAJZ
5F	F 5.05	F 5.06
58,08 m ²	10,94 m ²	2,57 m ²
Plocha spolu 71,59 m ²		
CENA 140 999 €		

BYT 5G 2-IZBOVÝ		
BYT	BALKÓN	ŠPAJZ
5G	G 5.05	G 5.06
49,76 m ²	10,97 m ²	3,32 m ²
Plocha spolu 64,05 m ²		
CENA 125 999 €		

BYT 5H 2-IZBOVÝ		
BYT	BALKÓN	ŠPAJZ
5H	H 5.05	H 5.06
49,76 m ²	11,00 m ²	3,32 m ²
Plocha spolu 64,08 m ²		
CENA 125 999 €		

BYT 5E 2-IZBOVÝ		
BYT	BALKÓN	ŠPAJZ
5E	E 5.05	E 5.06
47,93 m ²	7,85 m ²	2,55 m ²
Plocha spolu 58,33 m ²		
CENA 115 999 €		


BYT 5D 2-IZBOVÝ		
BYT	BALKÓN	ŠPAJZ
5D	D 5.05	D 5.06
56,82 m ²	16,06 m ²	2,55 m ²
Plocha spolu 75,43 m ²		
CENA 138 999 €		

BYT 5I 3-IZBOVÝ		
BYT	BALKÓN	ŠPAJZ
5I	I 5.08	I 5.09
77,72 m ²	14,97 m ²	4,84 m ²
Plocha spolu 97,53 m ²		
CENA 190 999 €		

BYT 5A 4-IZBOVÝ		
BYT	BALKÓN	ŠPAJZ
5A	A 5.08	A 5.09
83,78 m ²	24,75 m ²	4,61 m ²
Plocha spolu 113,14 m ²		
CENA 220 999 €		

BYT 5C 2-IZBOVÝ		
BYT	BALKÓN	ŠPAJZ
5C	C 5.05	C 5.06
47,92 m ²	10,94 m ²	3,14 m ²
Plocha spolu 62,00 m ²		

BYT 5B 2-IZBOVÝ		
BYT	BALKÓN	ŠPAJZ
5B	B 5.05	B 5.06
47,92 m ²	10,43 m ²	3,14 m ²
Plocha spolu 61,49 m ²		
CENA 120 999 €		

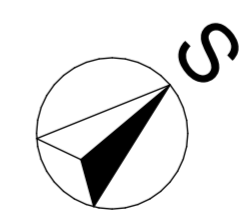

uniko s.r.o.
 PROJEKTOVÁ A Dodávateľská Činnosť
 PARTIZÁNSKA 6093/12A, 071 01 MICHALOVCE

PROJEKTANT: Bc. Bianca Kelemenová, Ing. Katarína Timková
 ZODP. PROJEKTANT: Ing. SLAVOMÍR KELEMEN
 MIESTO STAVBY: Michalovce, k.ú. Strážany, parc.č. C-KN 1699/14, 1699/46
 INVESTOR: GREEN SIDE SK, S.R.O., PARTIZÁNSKA 6093/12A, 071 01 MICHALOVCE

DÁTUM: 01/2026
 JEDNOTKY: mm
 FORMÁT: A2
 MIERKA: 1:100

AKCIA: POLYFUNKČNÝ OBJEKT GREENSIDE IX.,
 ul. Muškátová, Michalovce
 OBSAH: PÔDORYS 5.NP