


# PÔDORYS 7.NP - 1:100

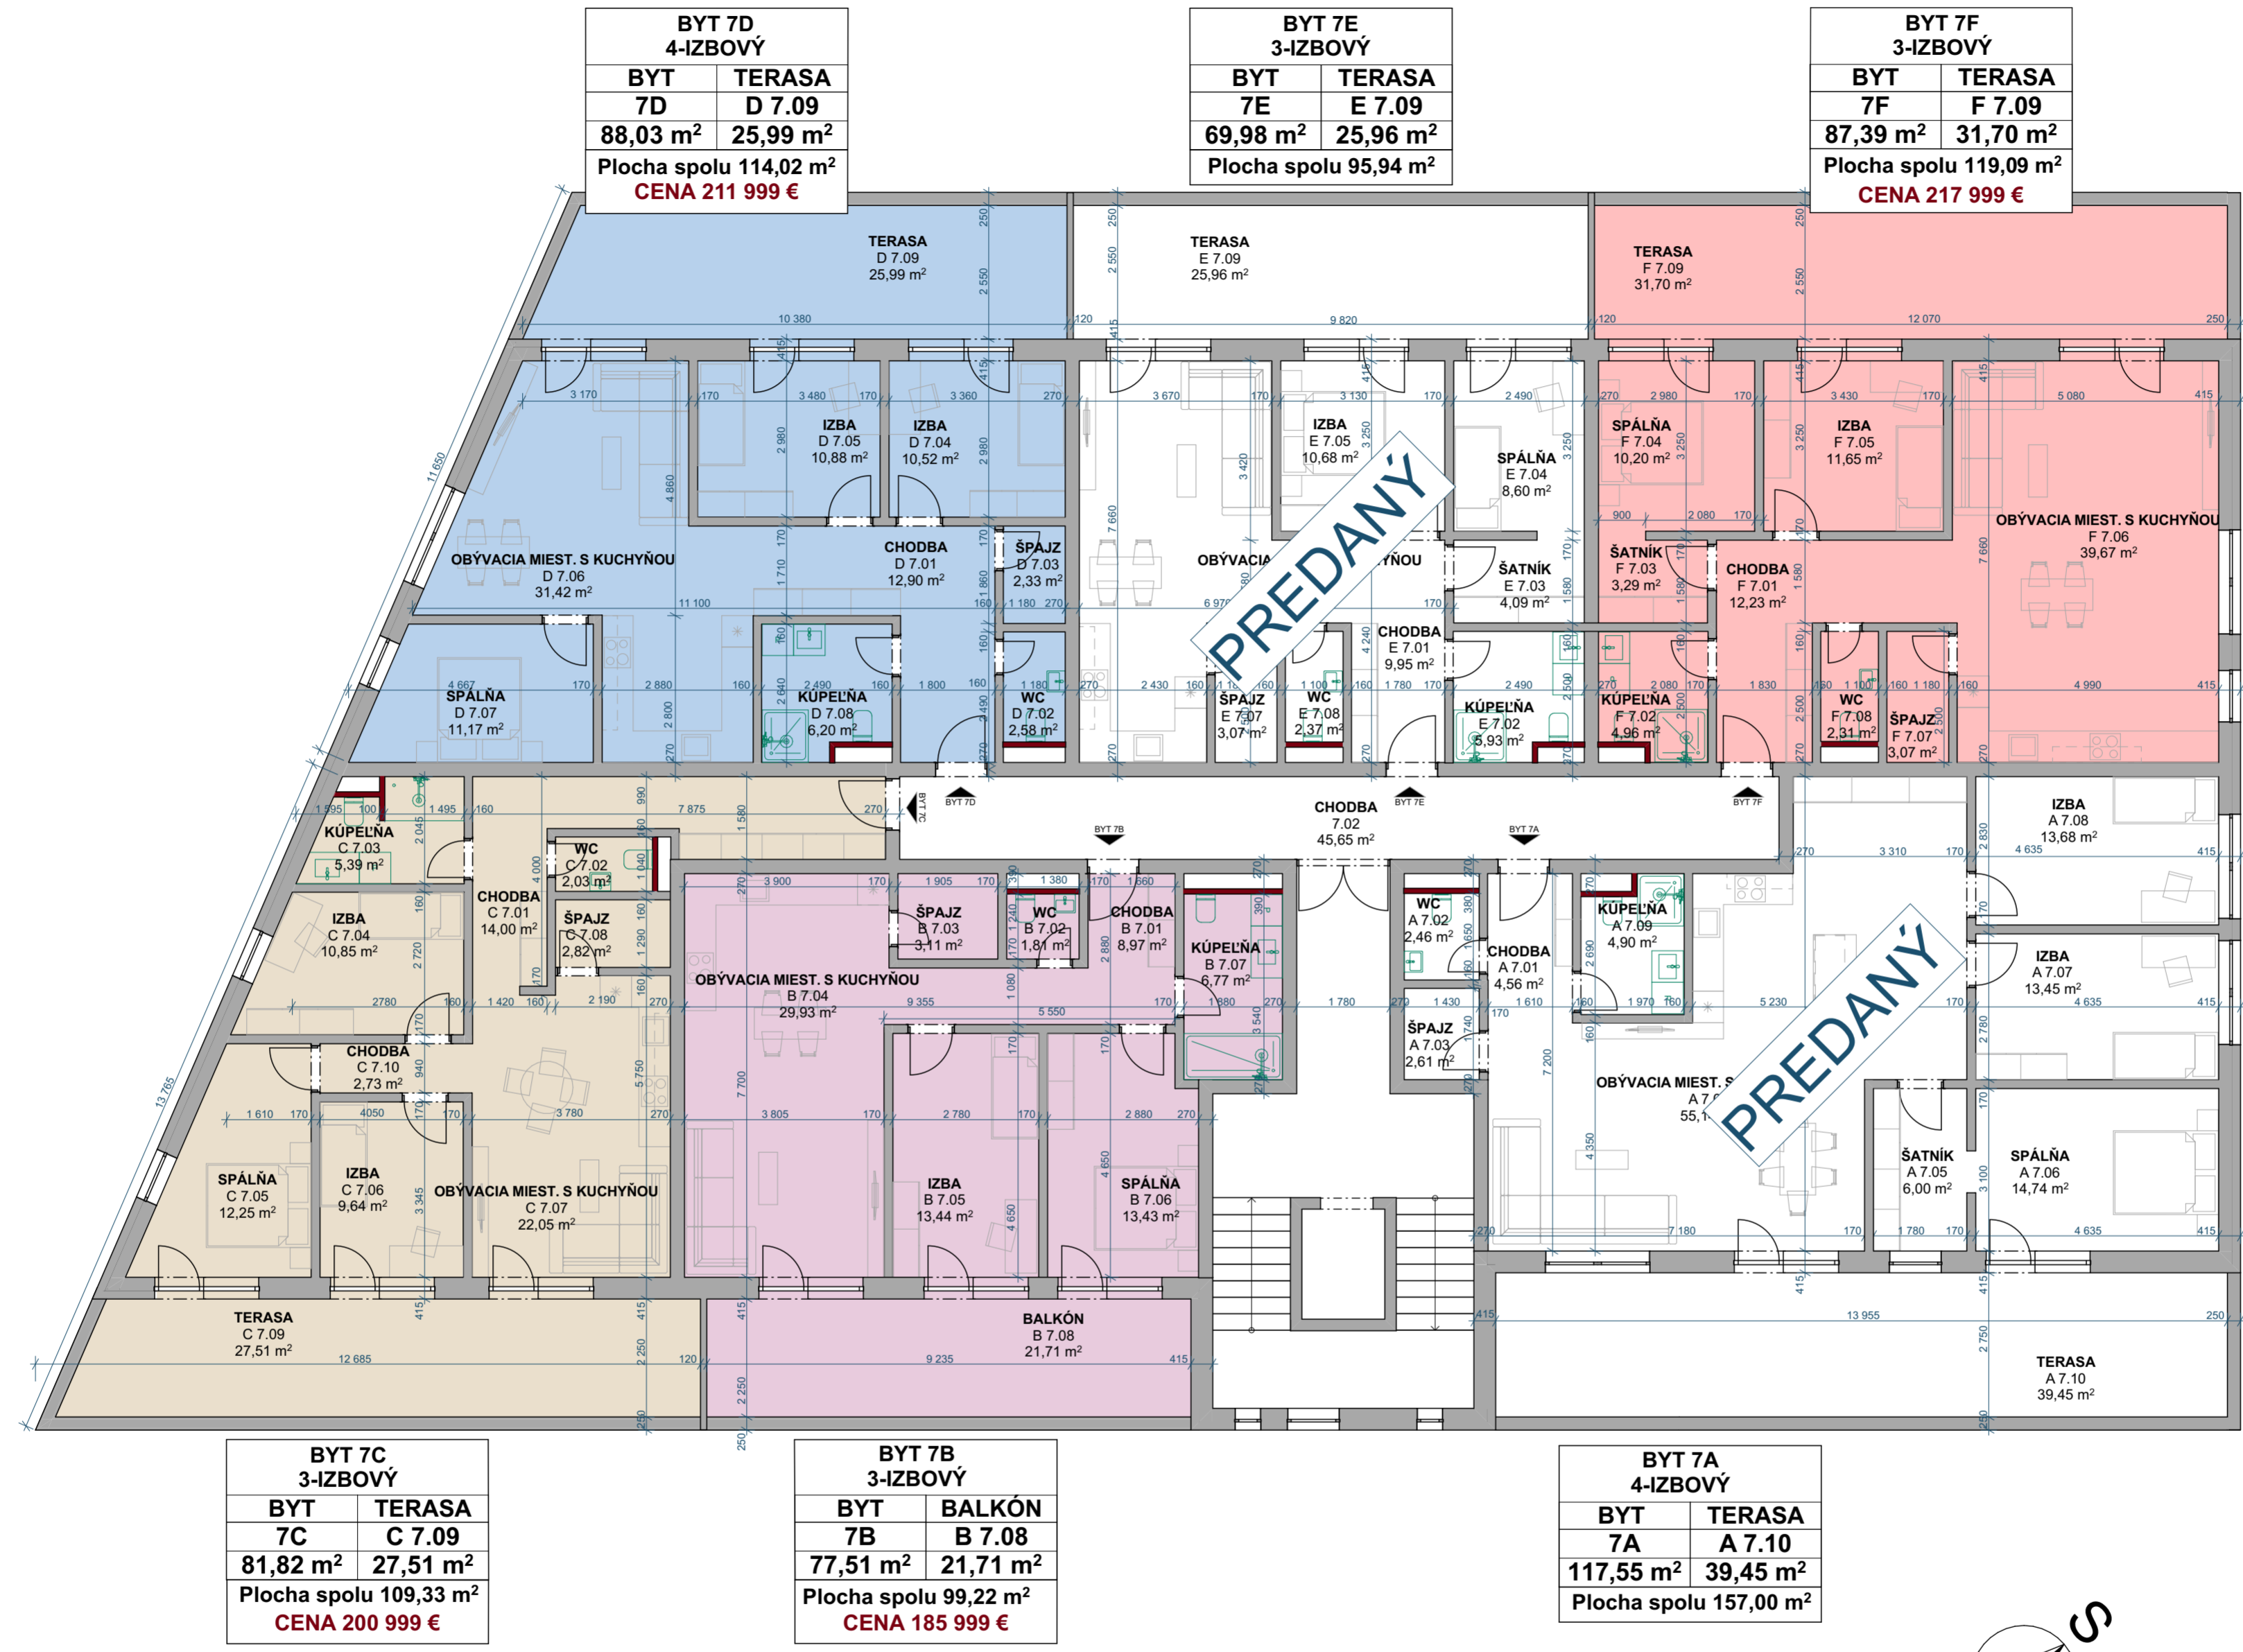

BYT 7D 4-IZBOVÝ	
BYT 7D	TERASA D 7.09
88,03 m <sup>2</sup>	25,99 m <sup>2</sup>
Plocha spolu 114,02 m <sup>2</sup>	
CENA 211 999 €	


BYT 7E 3-IZBOVÝ	
BYT 7E	TERASA E 7.09
69,98 m <sup>2</sup>	25,96 m <sup>2</sup>
Plocha spolu 95,94 m <sup>2</sup>	

BYT 7F 3-IZBOVÝ	
BYT 7F	TERASA F 7.09
87,39 m <sup>2</sup>	31,70 m <sup>2</sup>
Plocha spolu 119,09 m <sup>2</sup>	
CENA 217 999 €	

BYT 7C 3-IZBOVÝ	
BYT 7C	TERASA C 7.09
81,82 m <sup>2</sup>	27,51 m <sup>2</sup>
Plocha spolu 109,33 m <sup>2</sup>	
CENA 200 999 €	

BYT 7B 3-IZBOVÝ	
BYT 7B	BALKÓN B 7.08
77,51 m <sup>2</sup>	21,71 m <sup>2</sup>
Plocha spolu 99,22 m <sup>2</sup>	
CENA 185 999 €	

BYT 7A 4-IZBOVÝ	
BYT 7A	TERASA A 7.10
117,55 m <sup>2</sup>	39,45 m <sup>2</sup>
Plocha spolu 157,00 m <sup>2</sup>	

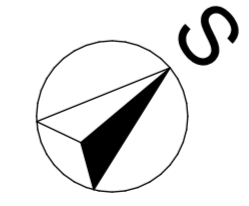

**uniko** s.r.o.  
 PROJEKTOVÁ A Dodávateľská Činnosť  
 PARTIZÁNSKA 6093/12A, 071 01 MICHALOVCE

PROJEKTANT: Bc. Bianca Kelemenová, Ing. Katarína Timková  
 ZODP. PROJEKTANT: Ing. SLAVOMÍR KELEMEN  
 MIESTO STAVBY: Michalovce, k.ú. Stráňany, parc.č. C-KN 1699/14, 1699/46  
 INVESTOR: GREEN SIDE SK, S.R.O., PARTIZÁNSKA 6093/12A, 071 01 MICHALOVCE

DÁTUM: 01/2026  
 JEDNOTKY: mm  
 FORMÁT: A2  
 MIERKA: 1:100

AKCIA: POLYFUNKČNÝ OBJEKT GREENSIDE IX.,  
 ul. Muškátová, Michalovce  
 OBSAH: PÔDORYS 7.NP