



BYTOVÝ DOM "B"

1. 1.NP 1:50

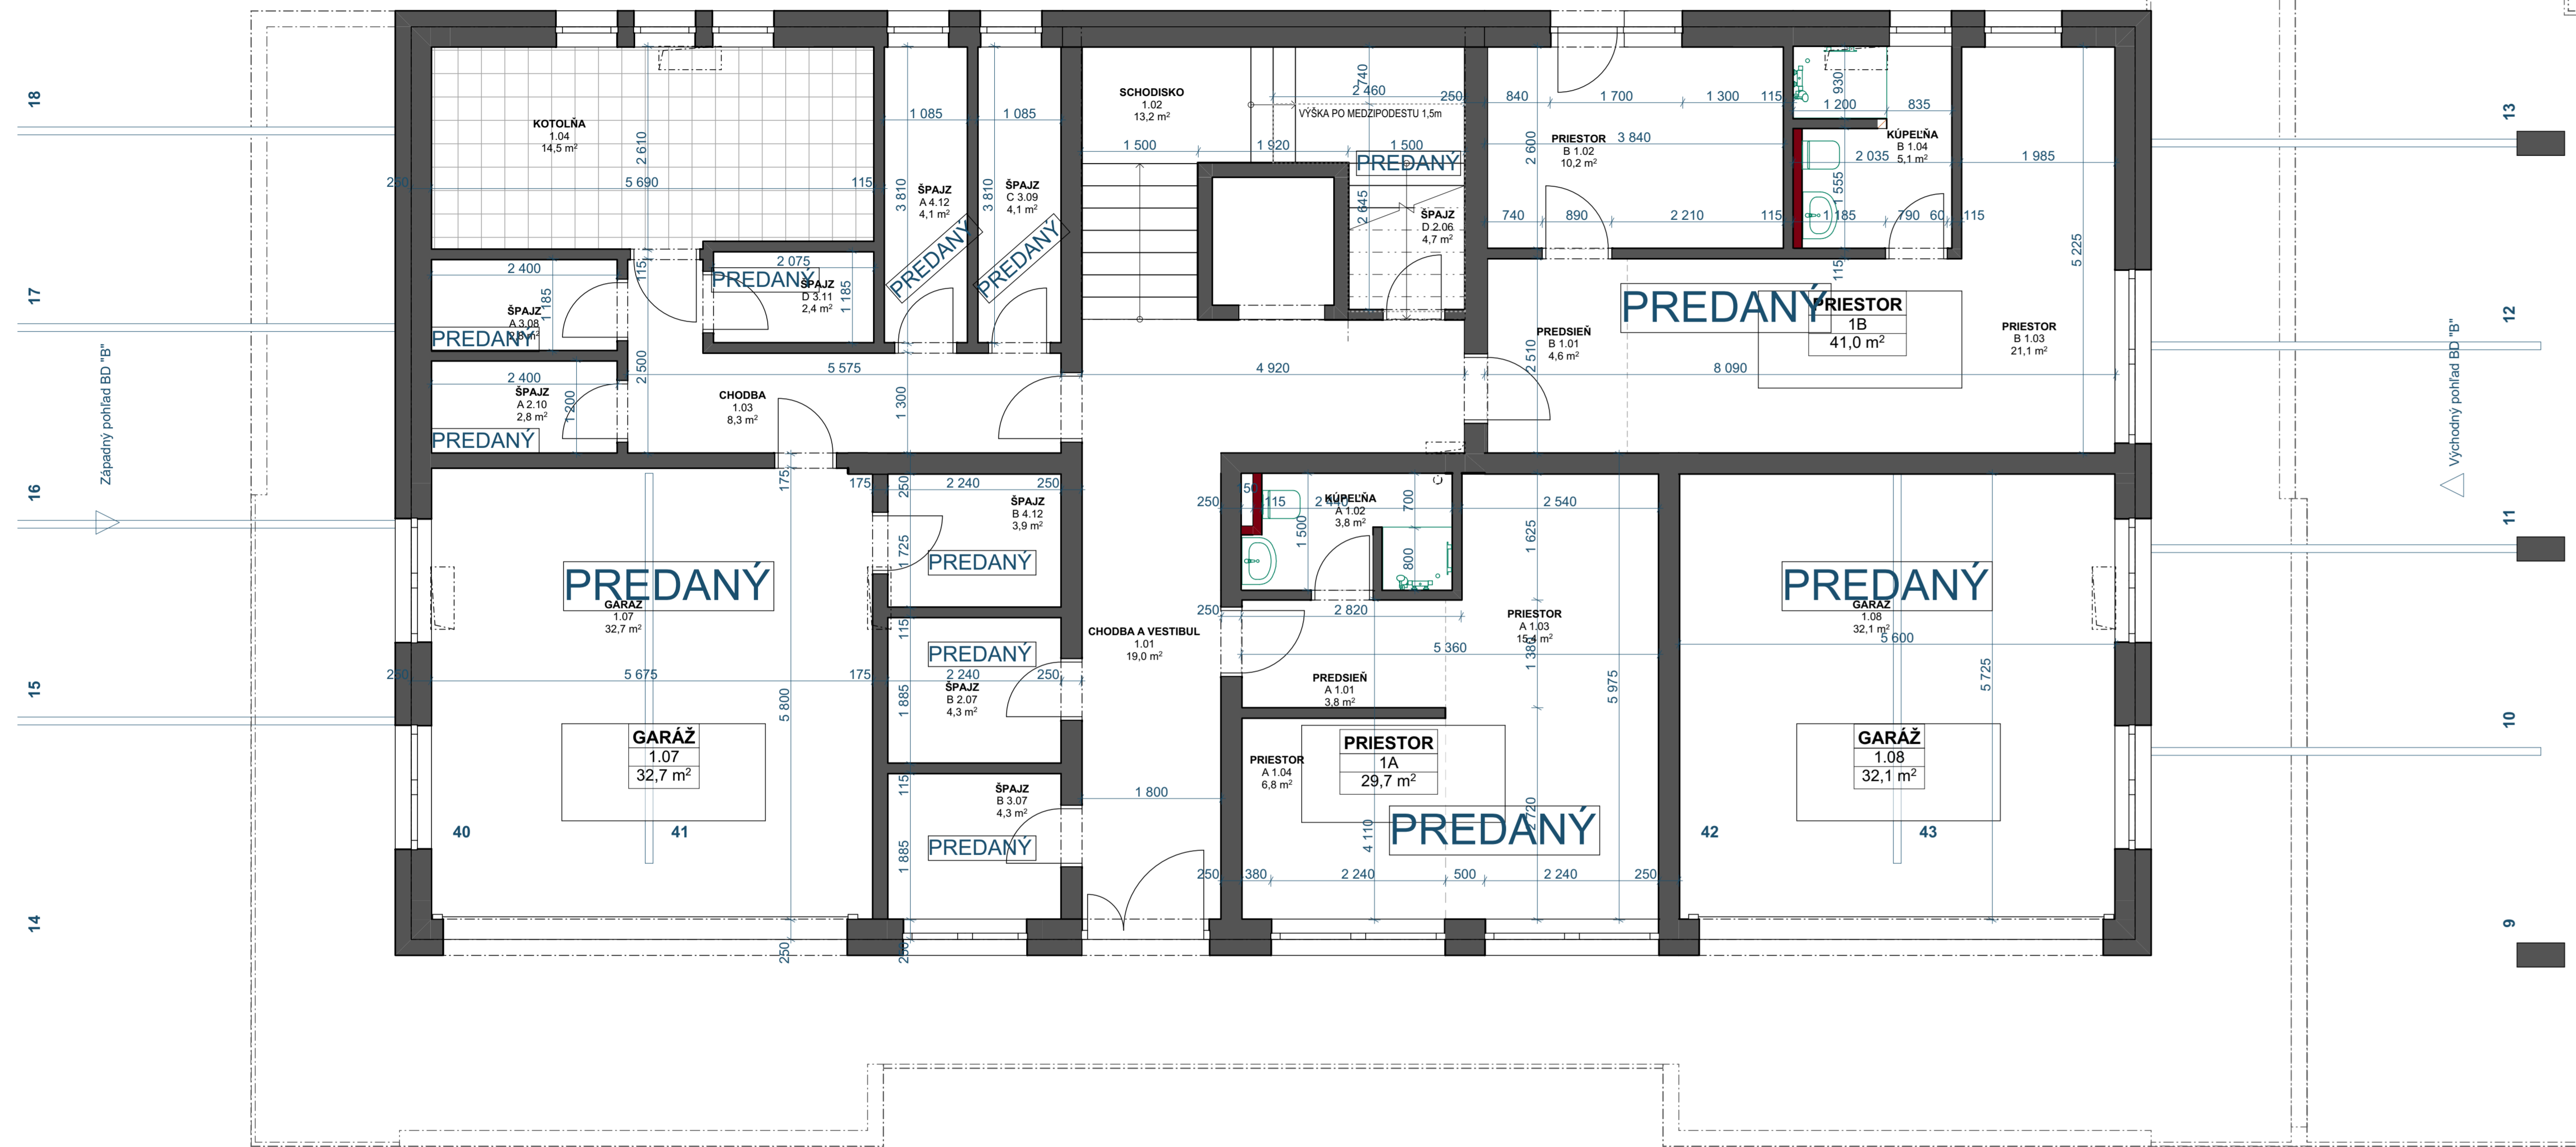

BYTOVÝ DOM "A"

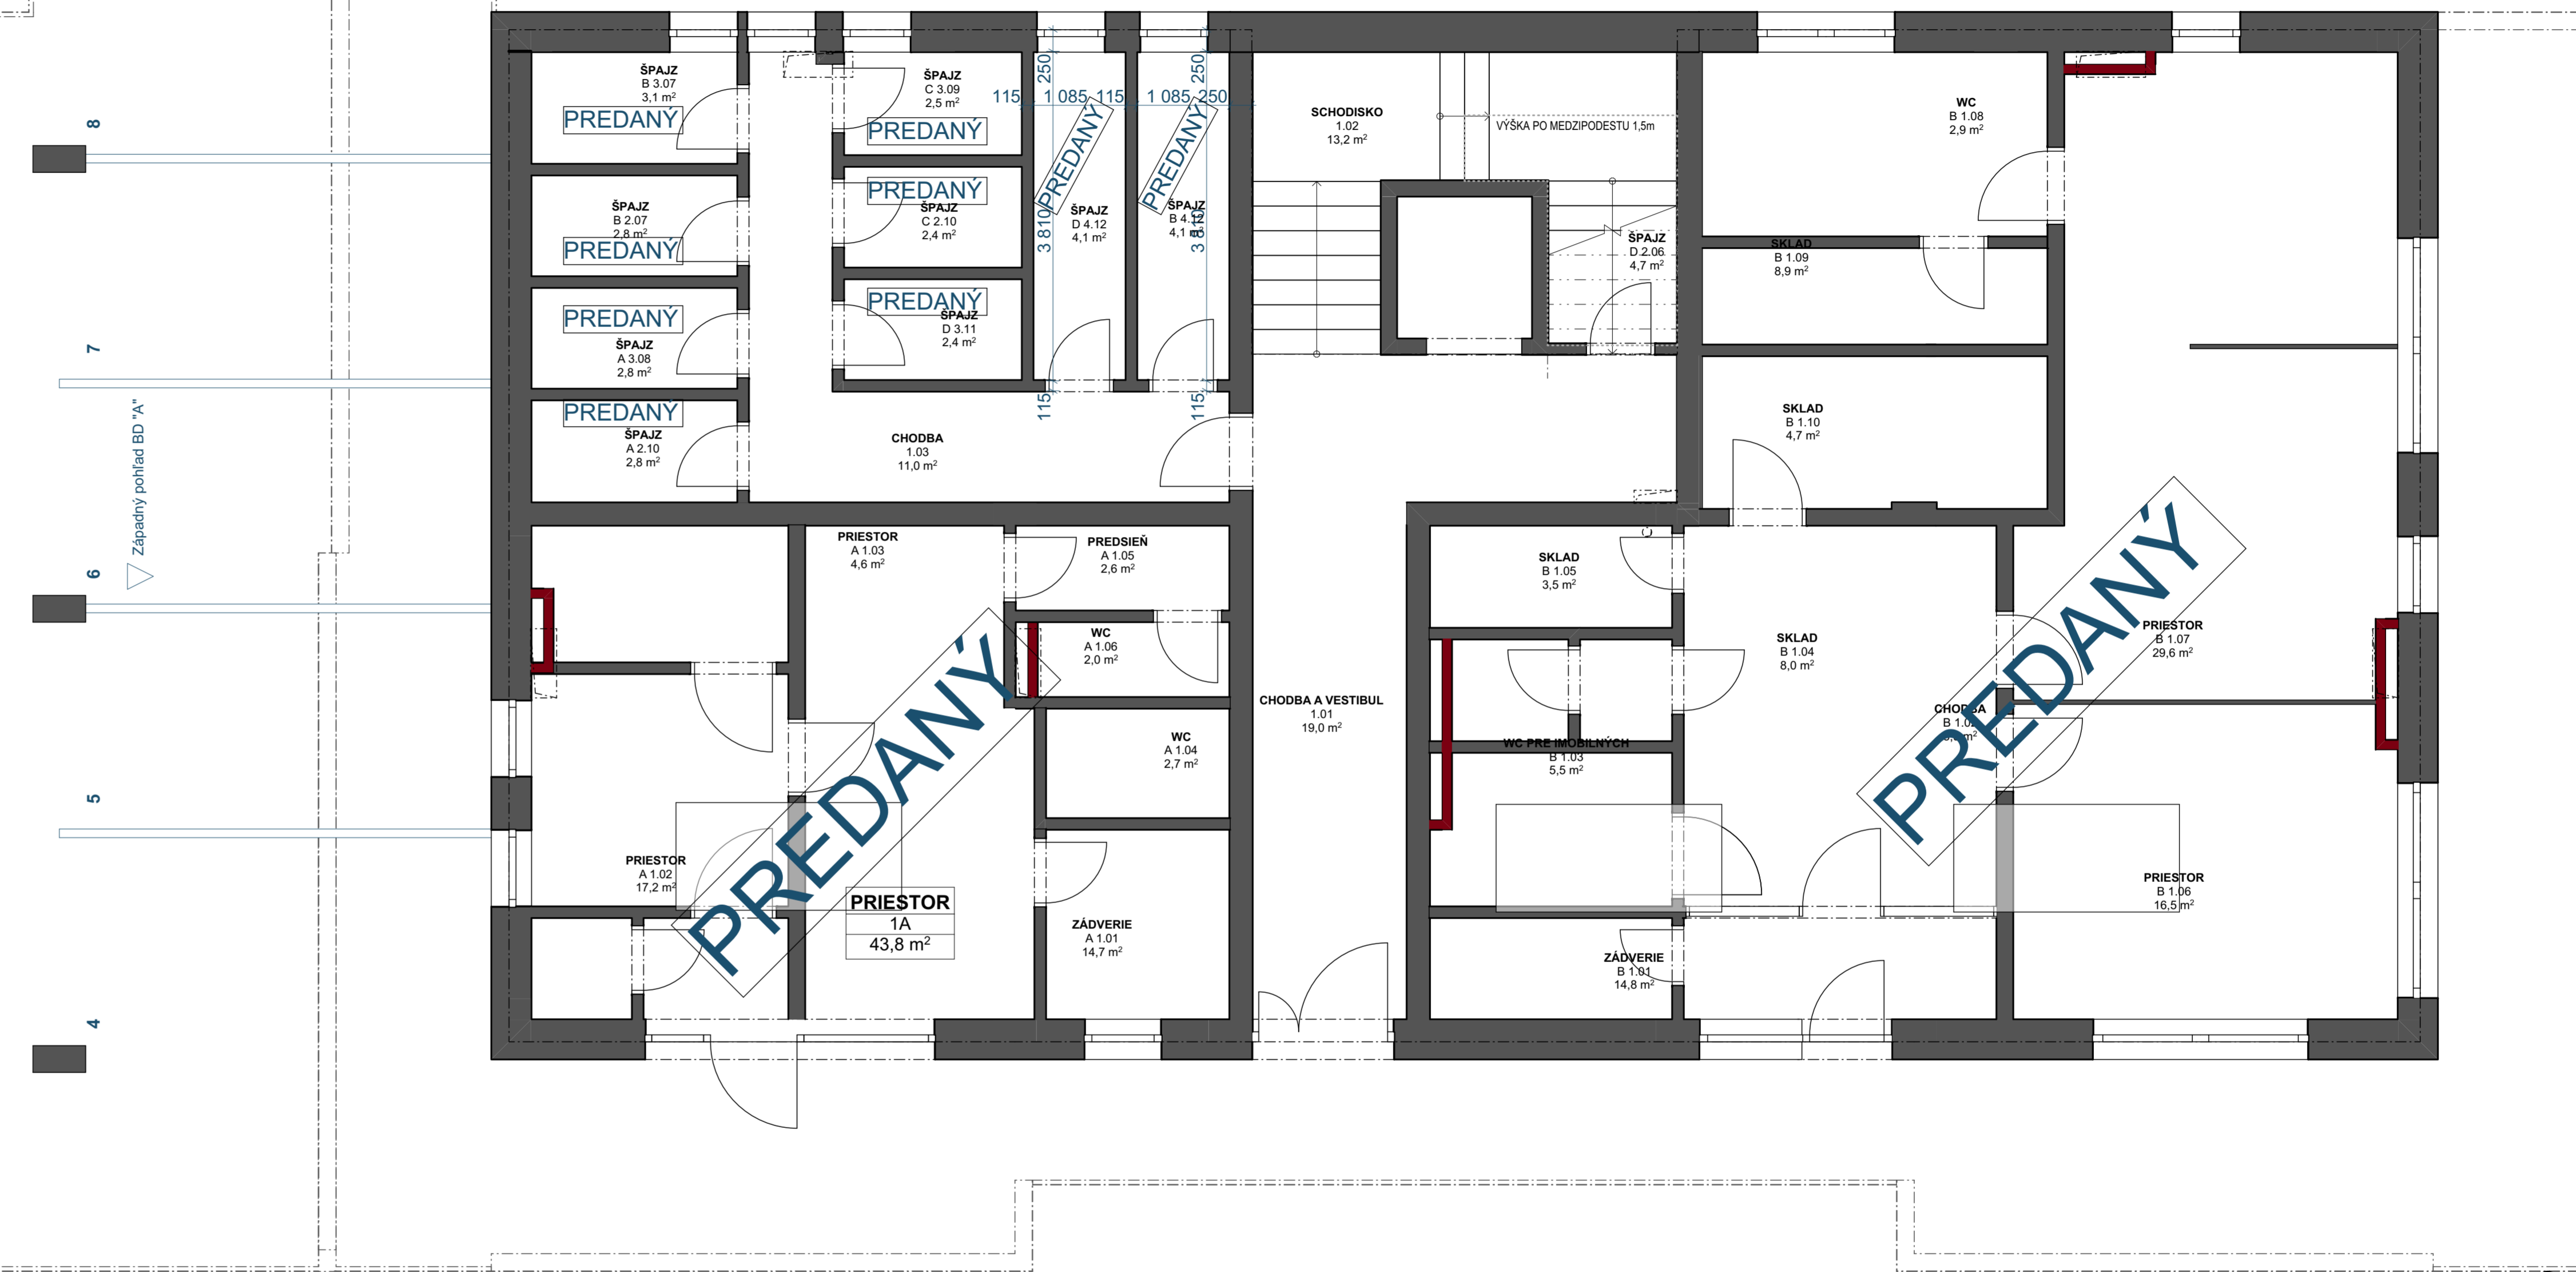

UL. MASARYKOVA



PROJEKTOVÁ DOKUMENTÁČIA A SAMOTNÝ NÁVRH JE VÝSLEDKOM KREATÍVNEHO PROJEKTANTA.
 PROJEKTANT: Ing. NORBERT VARJASSY DÁTUM: 02/2026
 HIP a ZODP. PROJEKTANT: Ing. SLAVOMÍR KELEMEN JEDNOTKY: mm
 MIESTO STAVBY: Michalovce, ul. Masaryková, k. ú. Michalovce, p. č. 2532, 2533, 2534 FORMÁT: 1 500x1100
 INVEŠTOR: GREEN SIDE SK s.r.o., Partizánska 6093/12A, 071 01, Michalovce MIERKA: 1:50

AKCIA: GREENSIDE 7 MASARYK MICHALOVCE

OBSAH: PÓDORYS 1.NP