


Severný pohľad

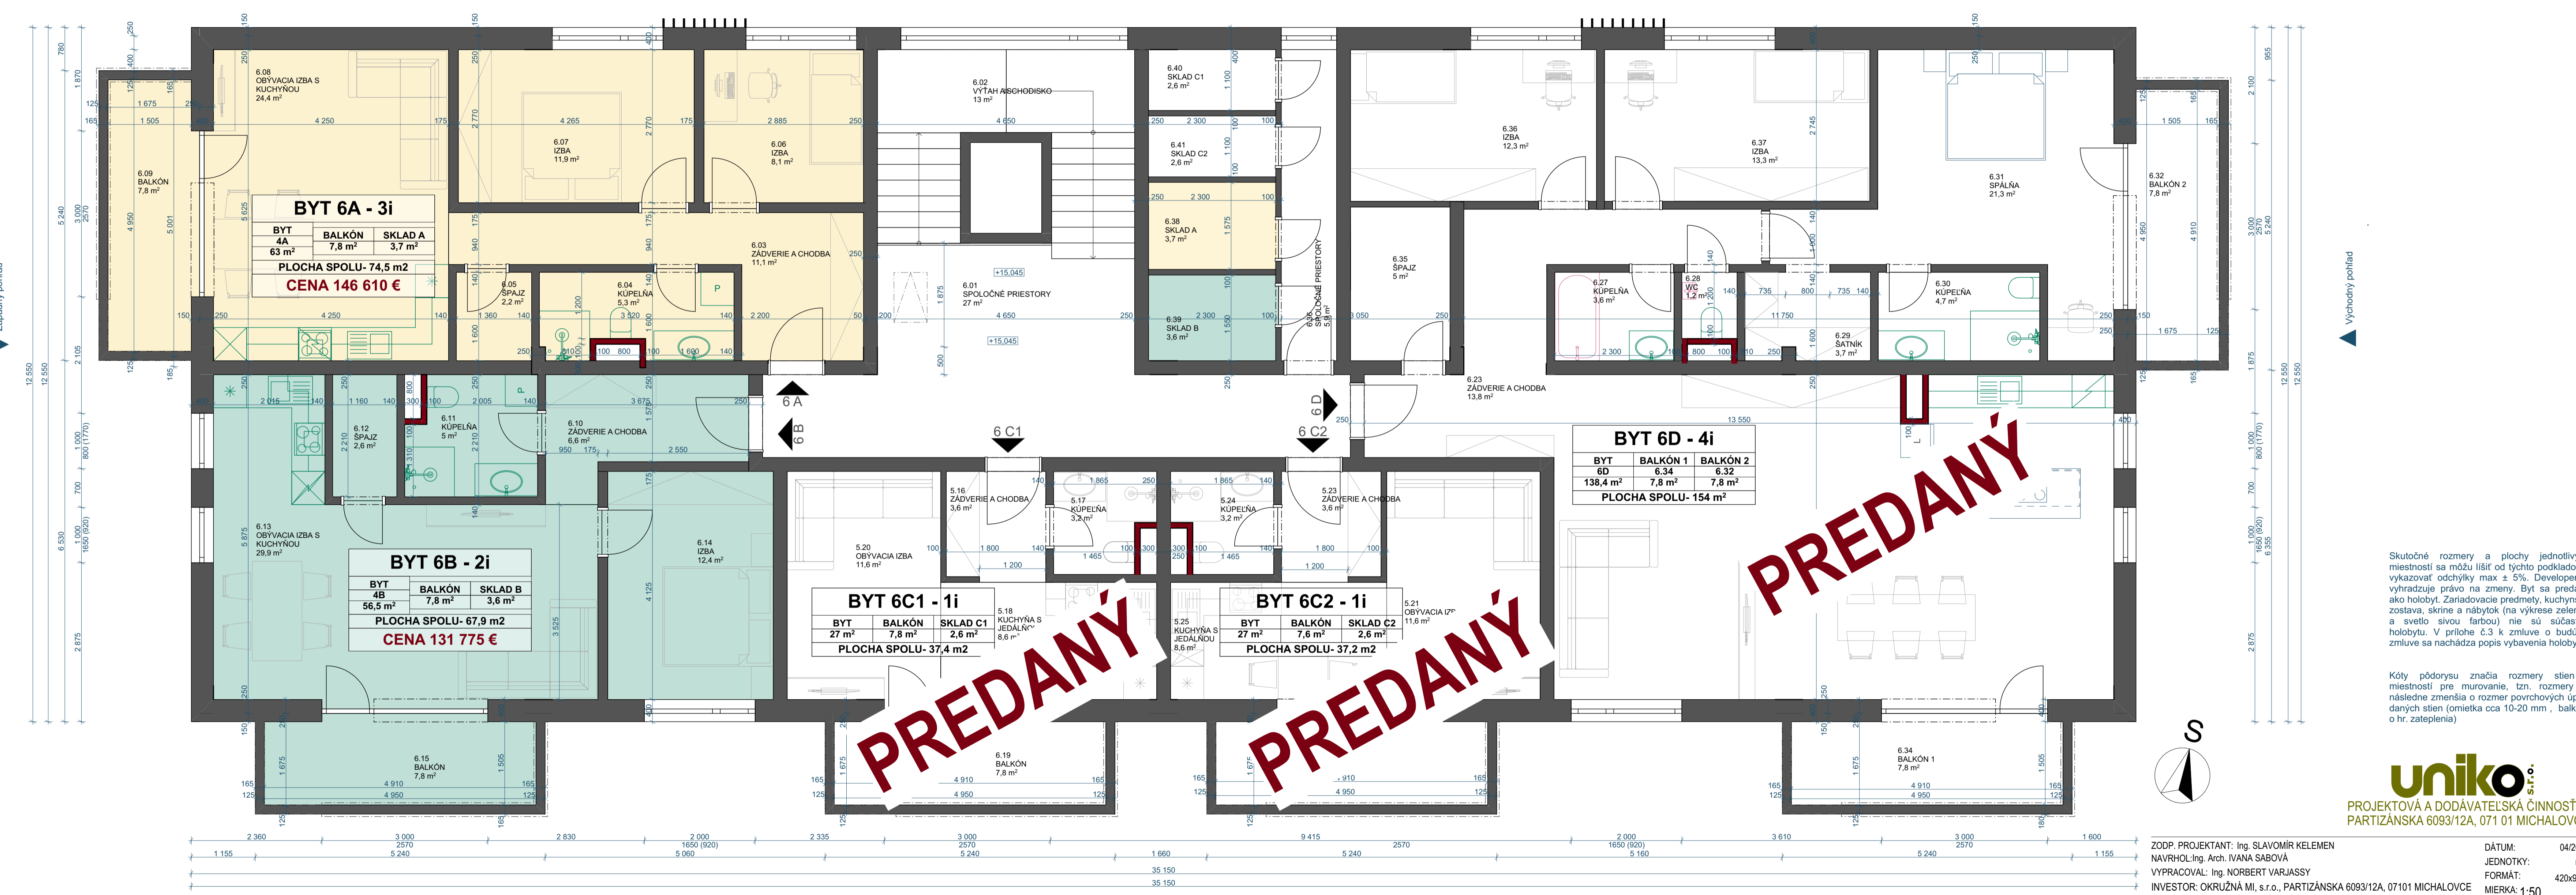

PREDANÝ

PREDANÝ

PREDANÝ


BYT 6A - 3i
 BYT 4A
 BALKÓN 7,8 m²
 SKLAD A 3,7 m²
 PLOCHA SPOLU- 74,5 m²
CENA 146 610 €

BYT 6B - 2i
 BYT 4B
 BALKÓN 7,8 m²
 SKLAD B 3,6 m²
 PLOCHA SPOLU- 67,9 m²
CENA 131 775 €

BYT 6C1 - 1i
 BYT 27 m²
 BALKÓN 7,8 m²
 SKLAD C1 2,6 m²
 PLOCHA SPOLU- 37,4 m²

BYT 6C2 - 1i
 BYT 27 m²
 BALKÓN 7,6 m²
 SKLAD C2 2,6 m²
 PLOCHA SPOLU- 37,2 m²

BYT 6D - 4i
 BYT 6D
 BALKÓN 1 7,8 m²
 BALKÓN 2 7,8 m²
 PLOCHA SPOLU- 154 m²

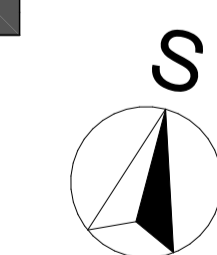

Skutočné rozmery a plochy jednotlivých miestností sa môžu líšiť od týchto podkladov a vykazovať odchýlky max ± 5%. Developer si vyhradzuje právo na zmeny. Byt sa predáva ako holobyt. Zariadenie predmety, kuchynská zostava, skrine a nábytok (na výkrese zelenou a svetlo sivou farbou) nie sú súčasťou holobytu. V prílohe č.3 k zmluve o budúcej zmluve sa nachádza popis vybavenia holobytu.

Kóty pôdorysu značia rozmery stien a miestností pre murovanie, tzn. rozmery sa následne zmenšia o rozmer povrchových úprav daných stien (omietka cca 10-20 mm , balkóny o hr. zateplenia)

uniko s.r.o.
 PROJEKTOVÁ A DODÁVATEĽSKÁ ČINNOSŤ
 PARTIZÁNSKA 6093/12A, 071 01 MICHALOVCE

ZODP. PROJEKTANT: Ing. SLAVOMÍR KELEMEN
 NAVRHOJ: Ing. Arch. IVANA SABOVÁ
 VYPRACOVAL: Ing. NORBERT VARJASSY
 INVESTOR: OKRUŽNÁ MI, s.r.o., PARTIZÁNSKA 6093/12A, 07101 MICHALOVCE
 DÁTUM: 04/2026
 JEDNOTKY: mm
 FORMÁT: 420x950
 MIERKA: 1:50

MIESTO STAVBY: TREBIŠOV, k.ú. TREBIŠOV, parc.č. C-KN 3695/1, 3696/3, 3695/5, 3695/9, 3695/2, 3694/2, 3695/3, 3696/2, 3698/2, 4480, 3695/8, 3694/8, 3684/2, 3684/5, 3684/6, 4487/2

AKCIA: POLYFUNKČNÝ DOM TREBIŠOV UL. HURBANOVA
 OBSAH: PÔDORYS 6.NP

Južný pohľad