


PÔDORYS 4.NP - 1:50

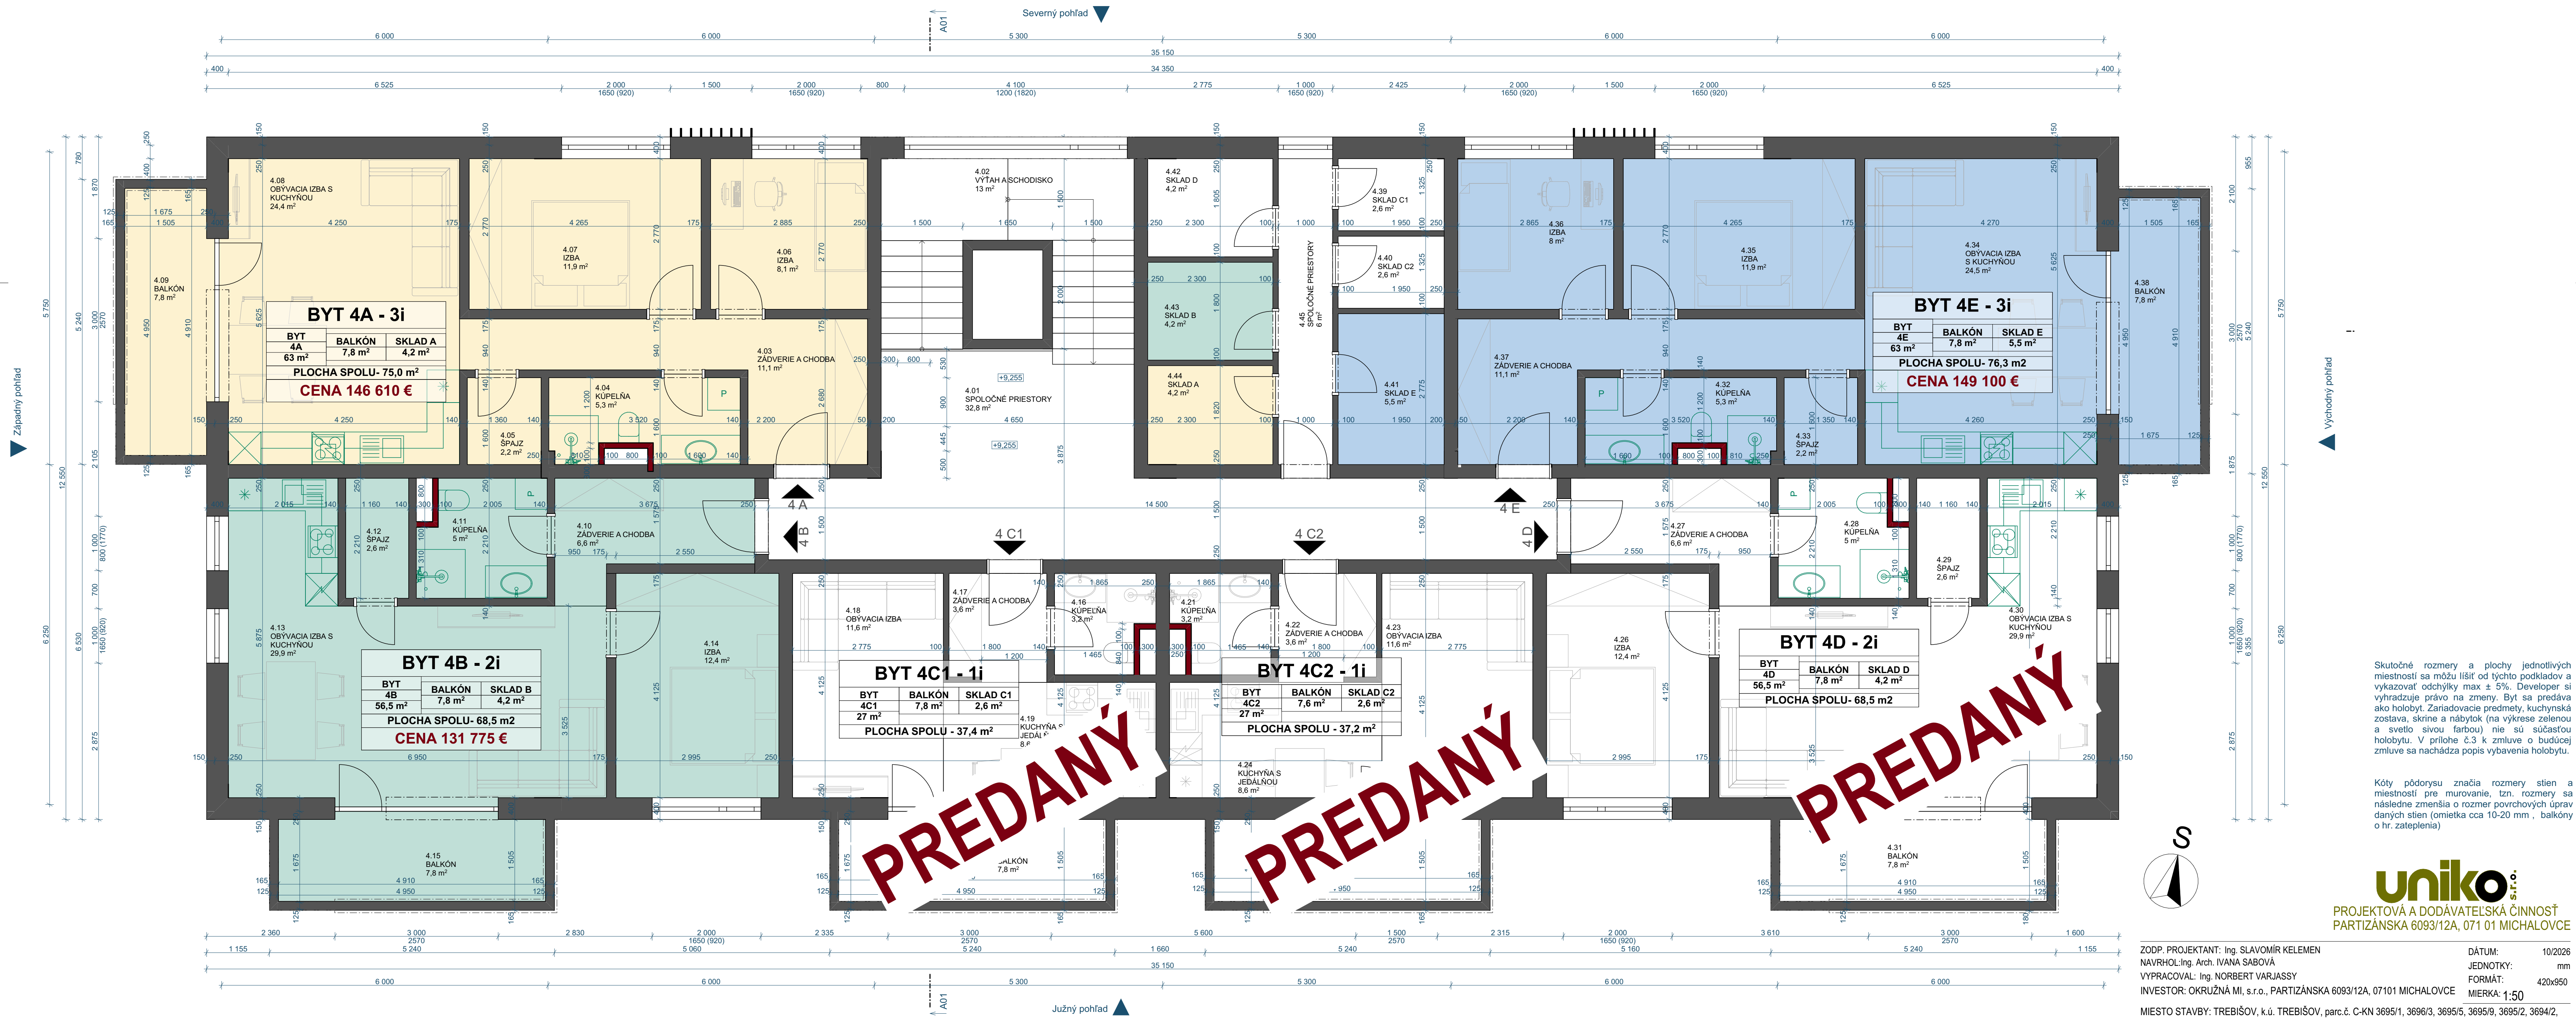

Skutočné rozmery a plochy jednotlivých miestností sa môžu líšiť od týchto podkladov a vykazovať odchýlky max ± 5%. Developer si vyhradzuje právo na zmeny. Byt sa predáva ako holobyt. Zariadenovacie predmety, kuchynská zostava, skrine a nábytok (na výkrese zelenou a svetlo sivou farbou) nie sú súčasťou holobytu. V prílohe č.3 k zmluve o budúcej zmluve sa nachádza popis vybavenia holobytu.

Kóty pôdorysu značia rozmery stien a miestností pre murovanie, tzn. rozmery sa následne zmenšia o rozmer povrchových úprav daných stien (omietka cca 10-20 mm , balkóny o hr. zateplenia)

uniko s.r.o.
EKTOVÁ A DODÁVATEĽSKÁ ČINNOSŤ
ZÁNSKA 6093/12A, 071 01 MICHALOVCE

ZODP. PROJEKTANT: Ing. SLAVOMÍR KELEMEN	DÁTUM: 10/2026
NAVRHOL: Ing. Arch. IVANA SÁBOVÁ	JEDNOTKY: mm
VYPRACOVAL: Ing. NORBERT VARJASSY	FORMÁT: 420x950
INVESTOR: OKRUŽNÁ MI, s.r.o., PARTIZÁNSKA 6093/12A, 07101 MICHALOVCE	MIERKA: 1:50

AKCIA: POLYFUNKČNÝ DOM TREBIŠOV UL. HURBANOVA
OBSAH: PÔDORYS 4.NP